




ELEWACJA WSCHODNIA
skala 1:50

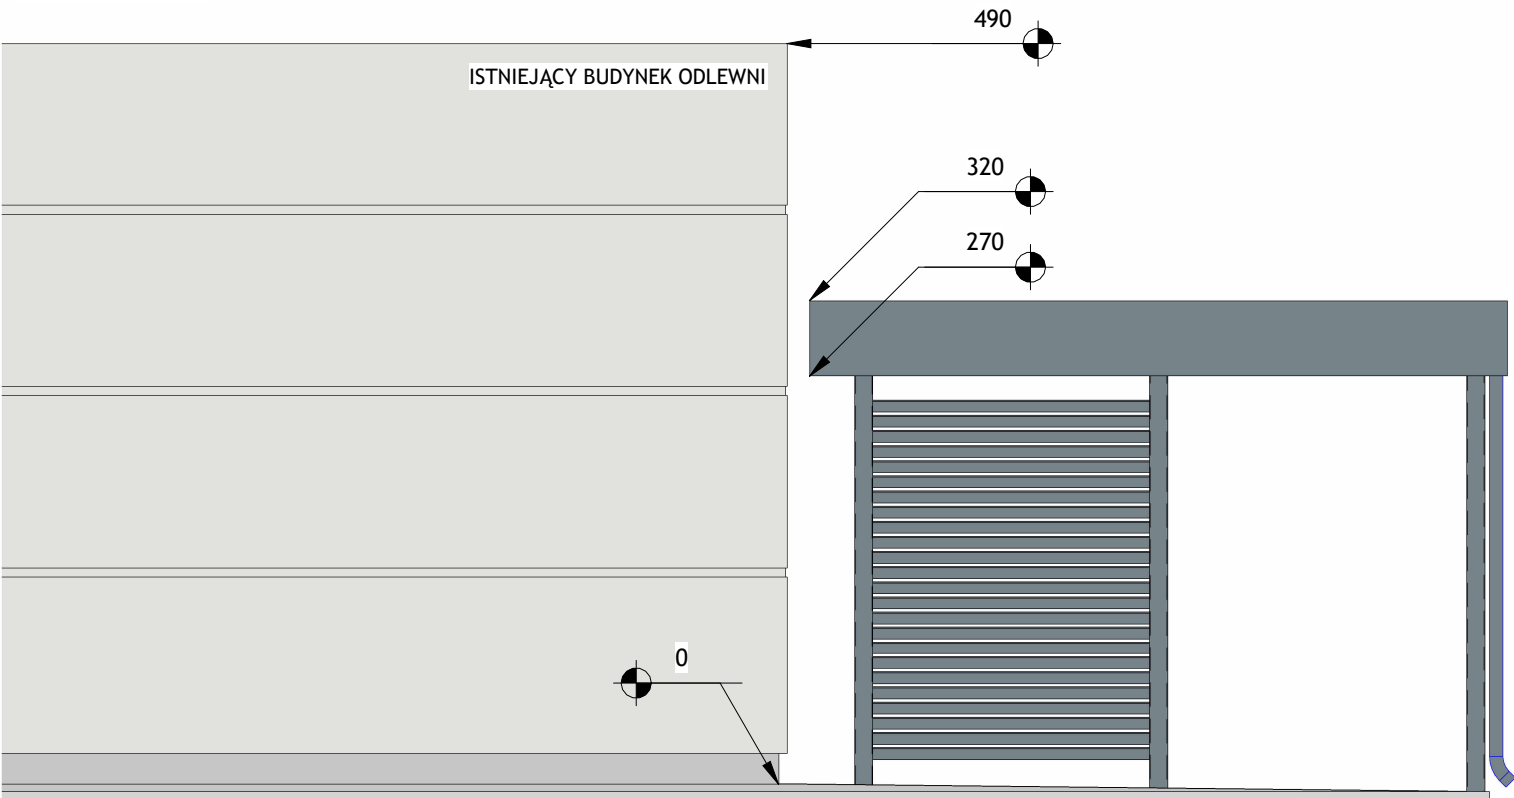


ELEWACJA ZACHODNIA
skala 1:50

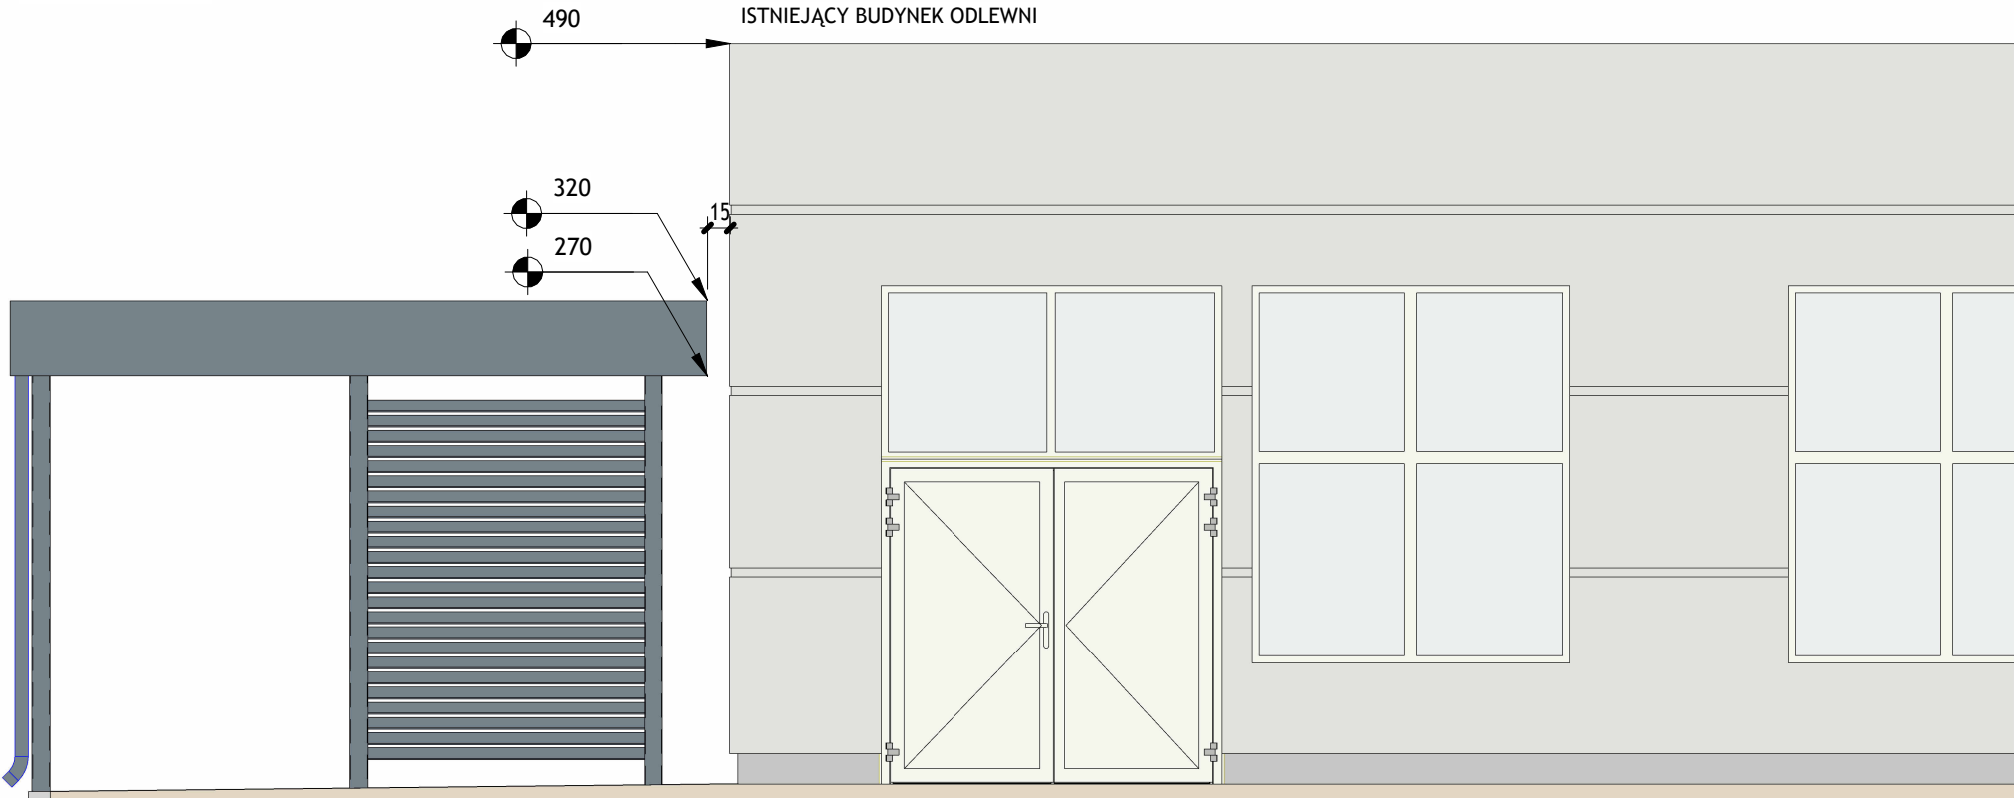

ELEWACJA PÓŁNOCNA
skala 1:50

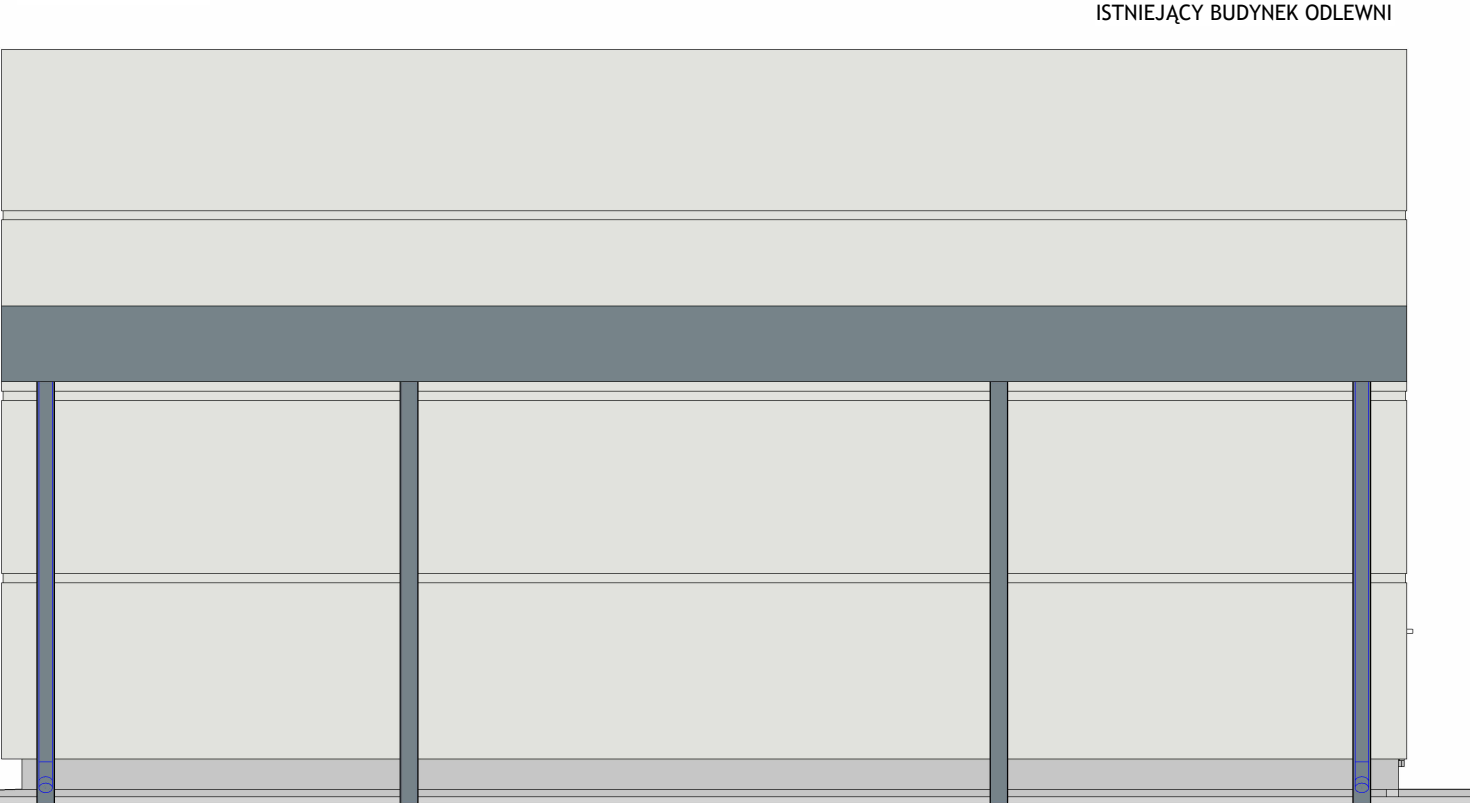

AKSONOMETRIA
skala 1:100

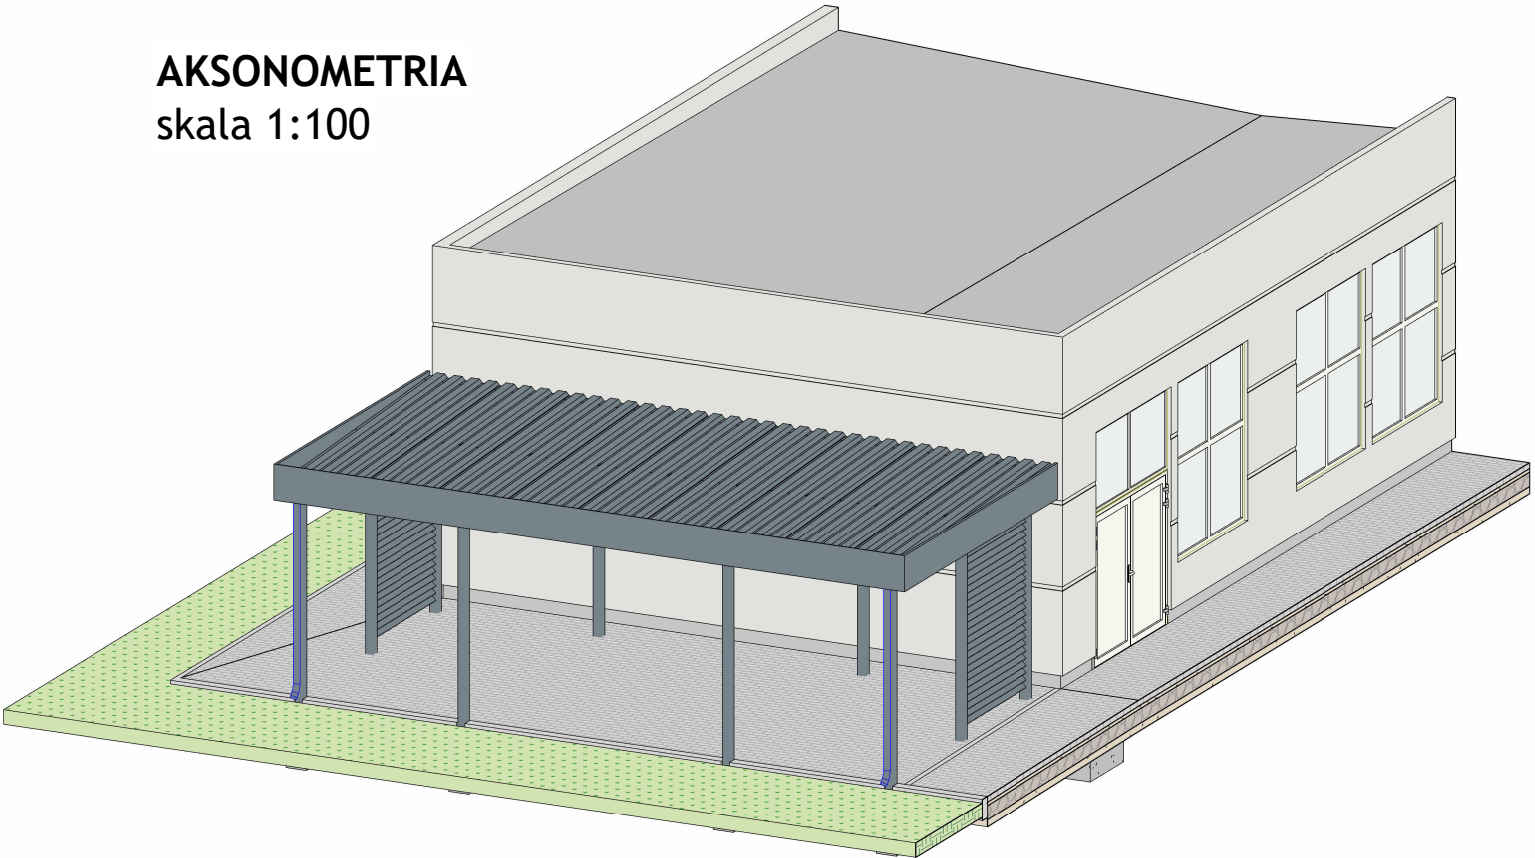

- KOLORYSTYKA WIATY:**
- RAL 7016**
- Konstrukcja stalowa ocynkowana, malowana proszkowo
 - Dach z blachy trapezowej
 - Oslony boczne i obróbki blacharskie

USŁUGI PROJEKTOWE w BUDOWNICTWIE Maciej Michalski - Toruń, Szosa Chelmińska 134A/16			
INWESTYCJA:	Projekt zagospodarowania terenu patio Wydziału Sztuk Pięknych UMK w Toruniu polegający na budowie: budynku gospodarczego, wiaty, murów oporowych, utwardzenia nawierzchni, odwodnienia i instalacji elektrycznej.		
ADRES:	ul. Bydgoska 40; 87-100 Toruń,		
DZIAŁKI:	04301_1.0023.69/10 04301_1.0023.71/1		
INWESTOR:	UNIWERSYTET MIKOŁAJA KOPERNIKA W TORUNIU ul. Gagarina 11; 87-100 Toruń		
WIATA - ELEWACJE + AKSONOMETRIA			
BRANŻA:	IMIĘ I NAZWISKO	NR UPRAWNIEN / PODPIS:	
ARCHITEKTURA	mgr inż. arch. Rafał Bald	PO/KK/189/2008 w specj. architektonicznej	
ARCH. SPR.	mgr inż. arch. Marek Rudnicki	BP-RN-/137/TO/82 w specj. architektonicznej	
OPRACOWAŁ	inż. arch. Mikołaj Michalski		
STADIUM:	Projekt architektoniczno - budowlany	SKALA:	1:50; 1:100
DATA:	Styczeń, 2026	NR RYSUNKU:	A203