


RZUT FUNDAMENTÓW
skala 1:50

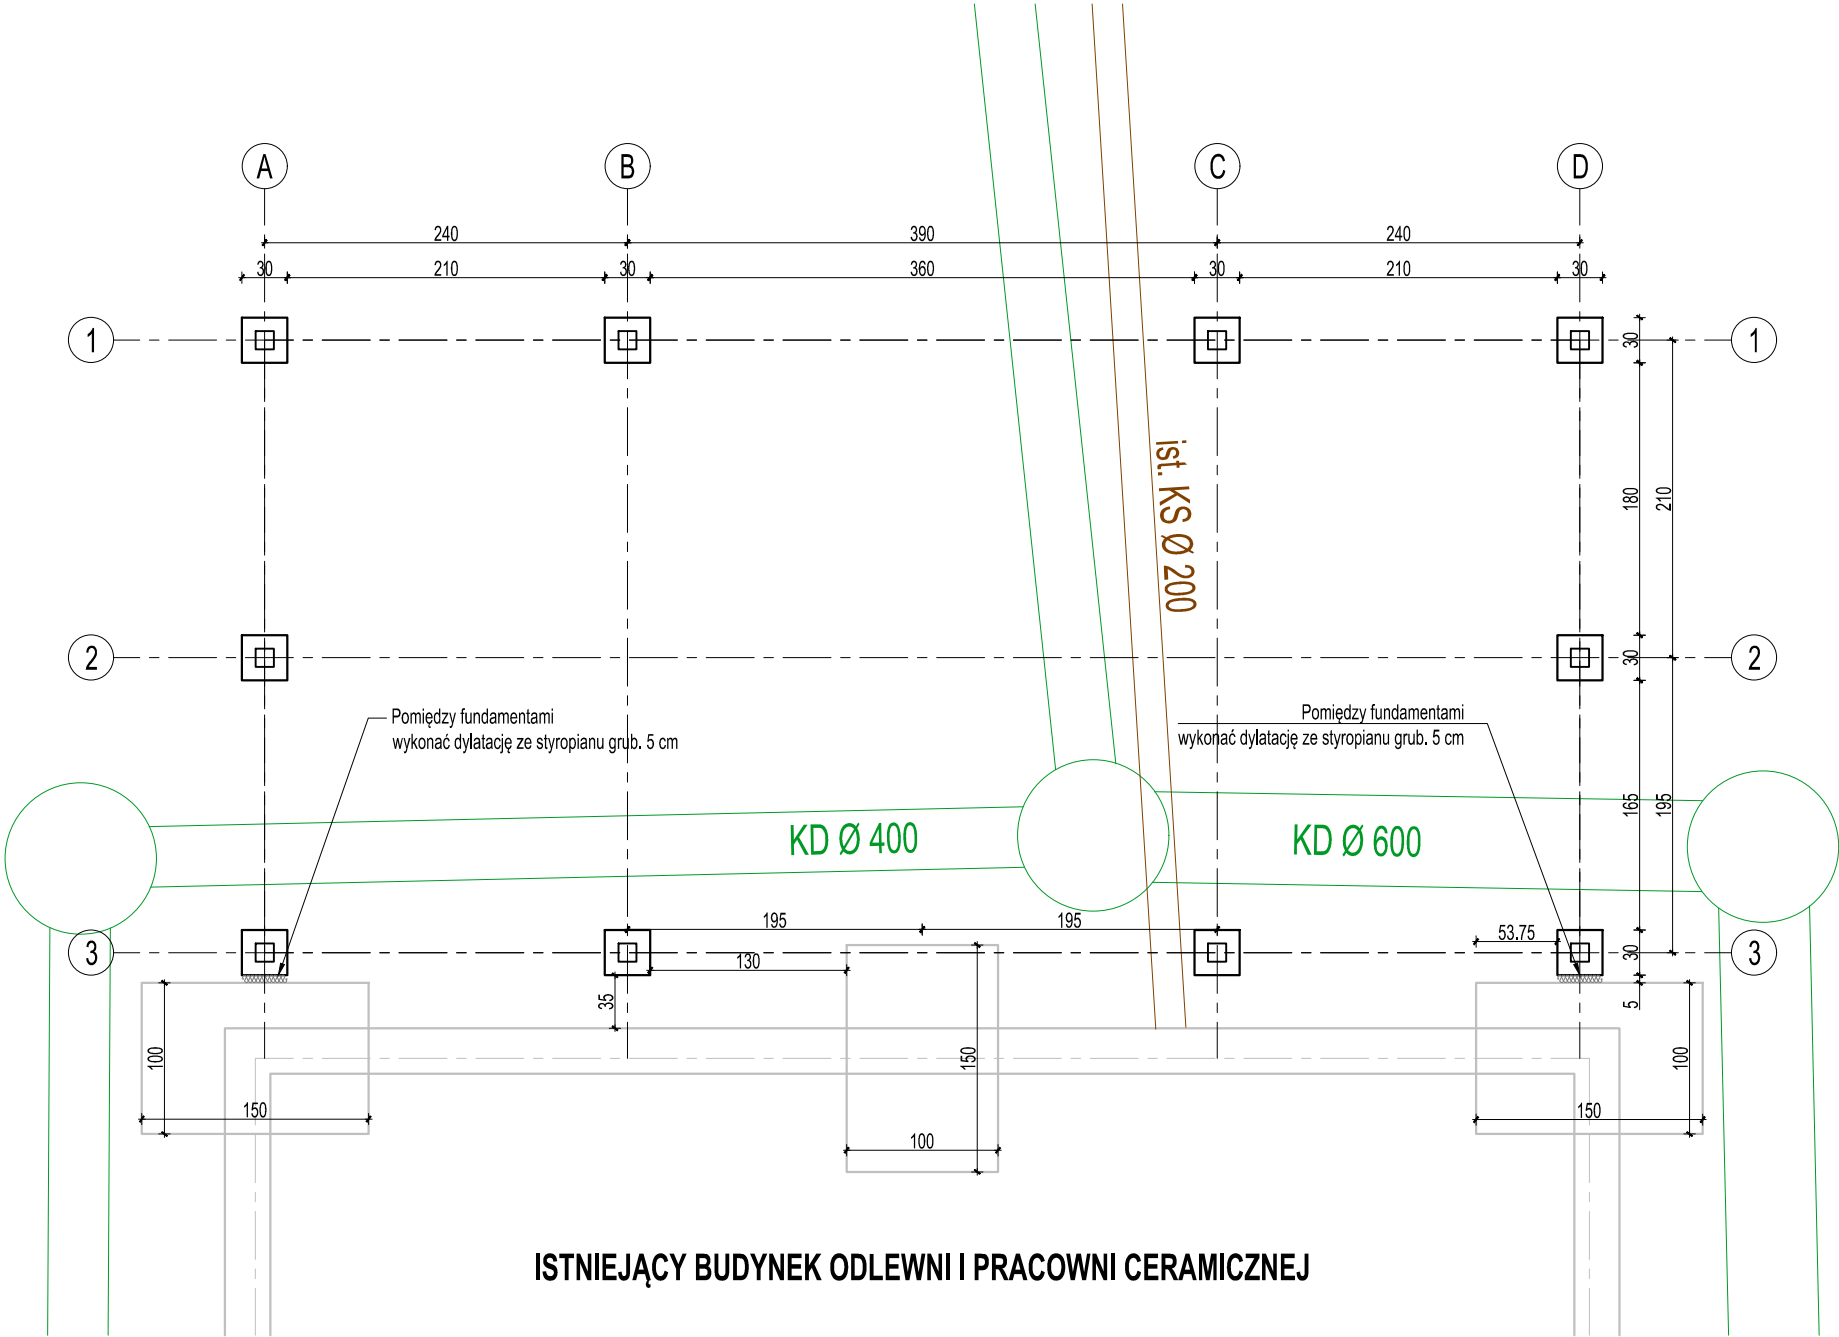

USŁUGI PROJEKTOWE w BUDOWNICTWIE Maciej Michalski - Toruń, Szosa Chełmińska 134A/16			
INWESTYCJA:	Projekt zagospodarowania terenu patio (dziejźnica) Wydziału Sztuk Pięknych w Toruniu polegający na budowie budynku gospodarczego, wiaty, murów oporowych, utwardzenia nawierzchni parkingu, małej architektury, odwodnienia i oświetlenia terenu.		
DZIAŁKI:	04301_1.0023.69/10; 04301_1.0023.71/1;		
INWESTOR:	UNIWERSYTET MIKOŁAJA KOPERNIKA W TORUNIU ul. Gagarina 11; 87-100 Toruń		
WIATA - RZUT FUNDAMENTÓW			
BRANŻA:	IMIĘ I NAZWISKO		PODPIS:
ARCHITEKTURA	mgr inż. arch. Rafał Bald PO/KK/189/2008 do projektowania bez ograniczeń w specj. architektonicznej		
	mgr inż. arch. Marek Rudnicki BP-RN-V/137/TO/82 do projektowania bez ograniczeń w specj. architektonicznej		
ARCH. SPR.			
OPRACOWAŁ	inż. arch. Mikołaj Michalski		
STADIUM:	Projekt architektoniczno - budowlany	SKALA:	1:50
DATA:	Marzec, 2026	NR RYSUNKU:	A204