



PRZEKRÓJ - 2-2
skala 1:50

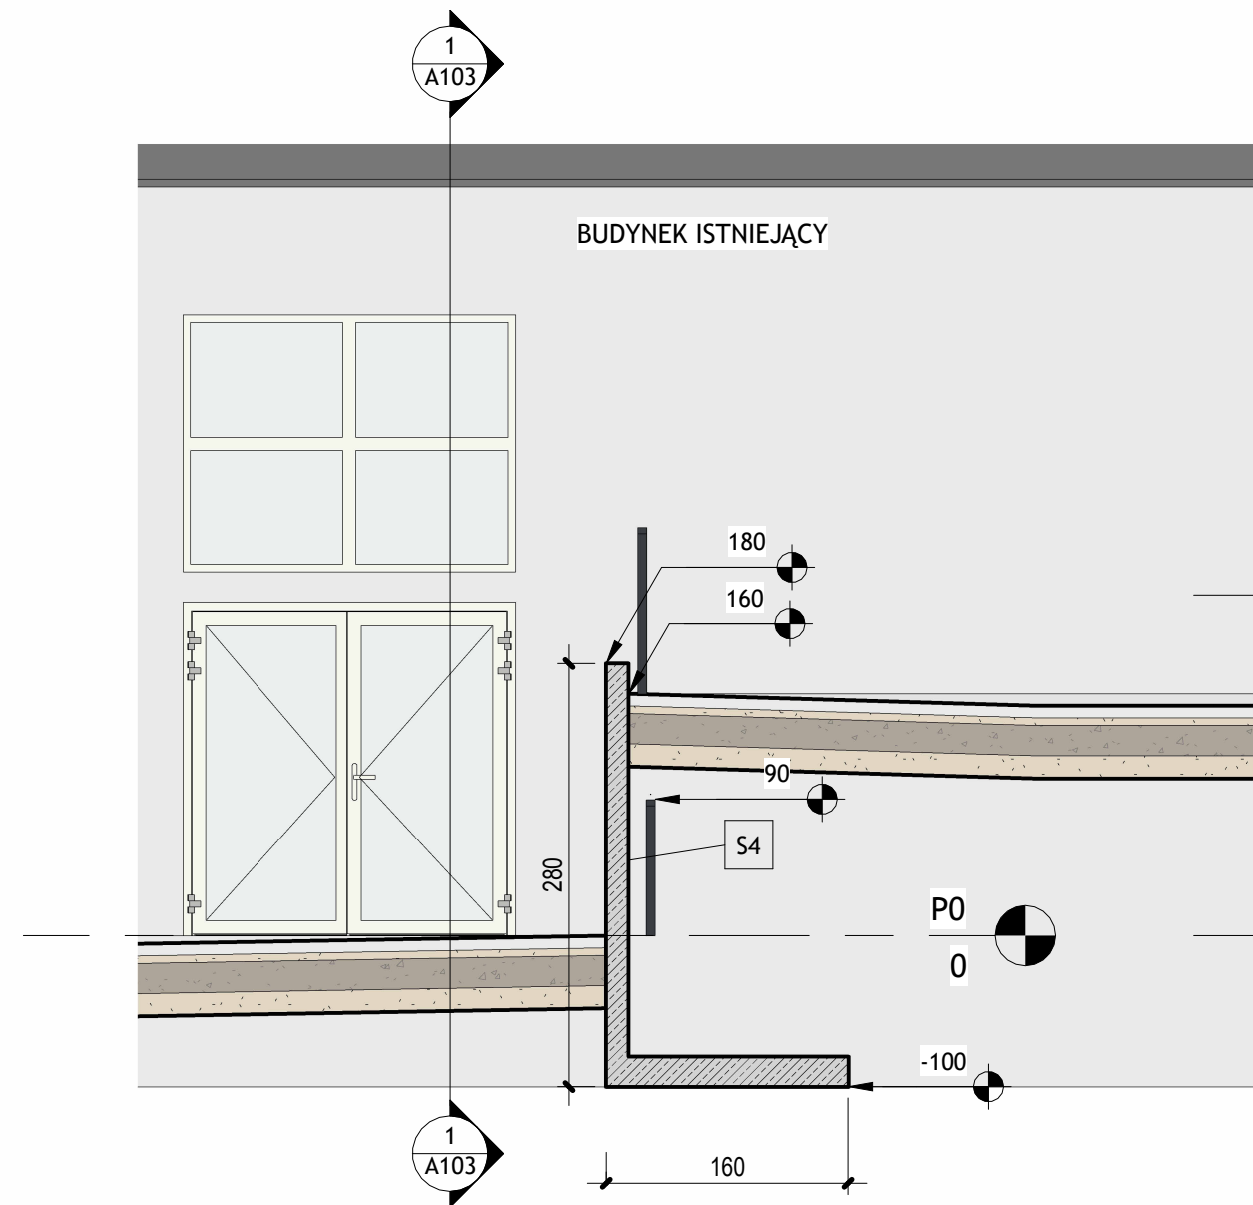

PRZEKRÓJ 1-1
SKALA 1:50

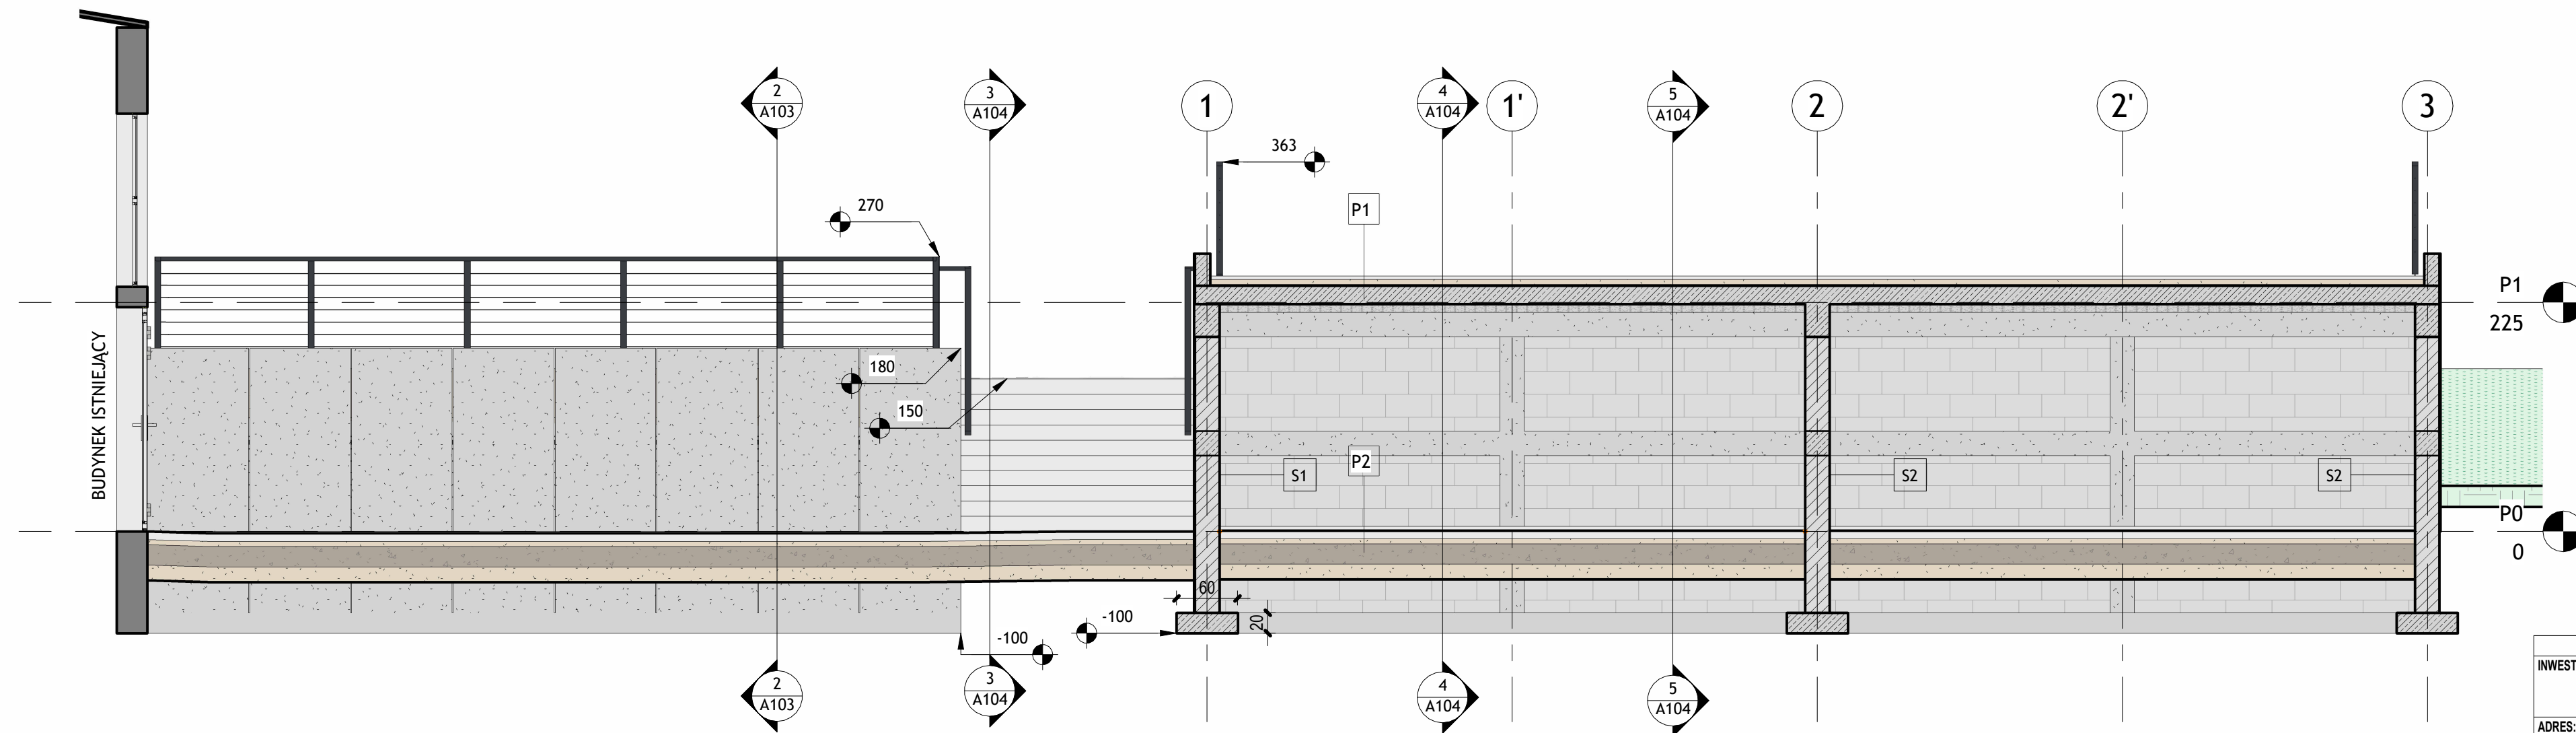

- | | |
|-----------|--|
| S1 | <u>ŚCIANA ZEWNĘTRZNA</u> |
| 1,5 cm | tynek cementowo wapienny |
| 24 cm | siatka z włókna szklanego o oczkach 5x5 mm na warstwie kleju |
| 1,5 cm | ściana murowana (błoczek fundamentowe betonowe) |
| | tynek cementowo wapienny |
| S2 | <u>ŚCIANA ZEWNĘTRZNA OD STRONY TERENU</u> |
| 1 cm | mata drenażowa DELTA-TERRAXX |
| 5 cm | styrodur XPS300 |
| | izolacja z masy np. Superflex 10 |
| 24 cm | ściana murowana (błoczek fundamentowe betonowe) |
| 1,5 cm | tynek cementowo wapienny |
| S3 | <u>ŚCIANA WEWNĘTRZNA</u> |
| 1 cm | tynek cementowo wapienny |
| 24 cm | ściana murowana (błoczek fundamentowe betonowe) |
| 1 cm | tynek cementowo wapienny |
| S4 | <u>ŚCIANA OPOROWA</u> |
| 15 cm | prefabrykowana betonowa ściana oporowa
250x150x100 |
| P1 | <u>STROPODACH</u> |
| 5 cm | plyta tarasowa betonowa szara 60x60cm |
| 5 cm | podsyпка żwirowa 0-5 mm |
| 1 cm | mata drenażowa DELTA-TERRAXX |
| | geowłókna |
| | warstwa z masy uszczelniającej SUPERFLEX |
| 18 cm | strop "VECTOR 60/18 Płyty dł 530cm |
| 1 cm | tynek maszynowy |
| P2 | <u>NAWIERZCHNIA W POMIESZCZENIU GOSPODARCZYM</u> |
| 8 cm | kostka betonowa prostokątna w kol. szarym bez fugi |
| 5 cm | podsyпка cementowo piaskowa |
| 10 cm | podbudowa z tłuczniwa kamiennego 0 - 31,5mm |
| 10 cm | warstwa odsączająca z piasku |

USŁUGI PROJEKTOWE W BUDOWNICTWIE Maciej Michalski - Toruń, Szosa Chełmińska 134A/16		
INWESTYCJA:	Projekt zagospodarowania terenu patio Wydziału Iz Sztuk Pięknych UMK w Toruniu polegający na budowie: budynku gospodarczego, wiaty, murów oporowych, utwardzenia nawierzchni, odwodnienia i instalacji elektrycznej.	
ADRES:	ul. Szosa Bydgoska 40; 87-100 Toruń,	
DZIAŁKI:	04301_1.0023.69/10 04301_1.0023.71/1	
INWESTOR:	UNIWERSYTET MIKOŁAJA KOPERNIKA W TORUNIU ul. Gagarina 11; 87-100 Toruń	
<h2 style="text-align: center;">PRZEKROJE - 1,2</h2>		
BRANŻA:	IMIĘ I NAZWISKO	NR UPRAWNIEN / PODPIS:
ARCHITEKTURA	mgr inż. arch. Rafał Bald	PO/KK/189/2008 w specj. architektonicznej
ARCH. SPR.	mgr inż. arch. Marek Rudnicki	BP-NR/137/10/62 w specj. architektonicznej
OPRACOWAŁ	inż. arch. Mikołaj Michalski	
STADIUM:	Projekt architektoniczno budowlany	
DATA:	Marzec, 2026	SKALA: 1 : 50 NR RYSUNKU: A103