


ELEWACJA WSCHODNIA
skala 1:50



ELEWACJA PÓŁNOCNA
skala 1:50

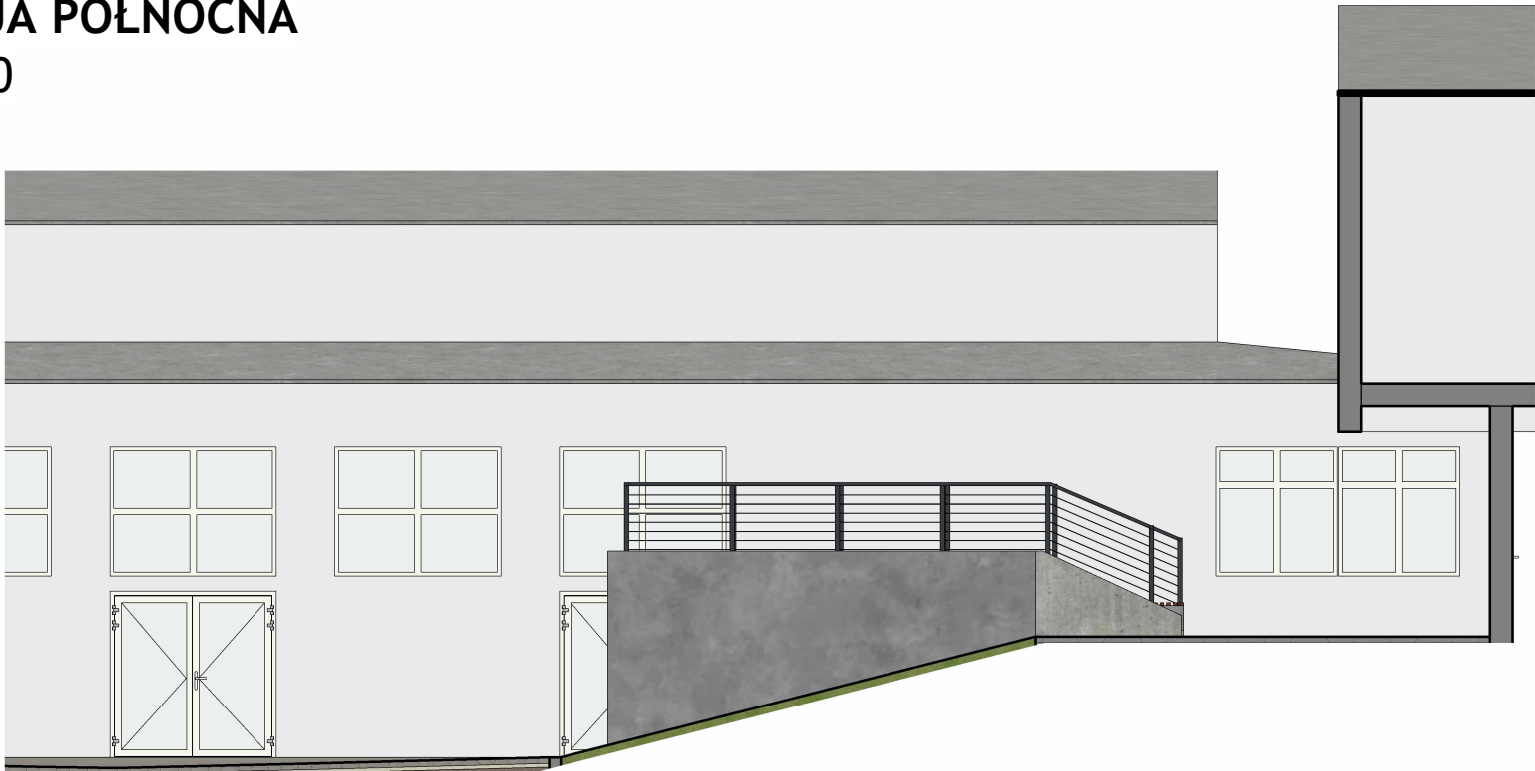

USŁUGI PROJEKTOWE w BUDOWNICTWIE Maciej Michalski - Toruń, Szosa Chelmińska 134A/16			
INWESTYCJA:	Projekt zagospodarowania terenu patio Wydziału Sztuk Pięknych UMK w Toruniu polegający na budowie: budynku gospodarczego, wiaty, murów oporowych, utwardzenia nawierzchni, odwodnienia i instalacji elektrycznej.		
ADRES:	ul. Szosa Bydgoska 40; 87-100 Toruń,		
DZIAŁKI:	04301_1.0023.69/10 04301_1.0023.71/1		
INWESTOR:	UNIwersytet MIKOŁAJA KOPERNIKA w TORUNIU ul. Gagarina 11; 87-100 Toruń		
ELEWACJE			
BRANŻA:	IMIĘ I NAZWISKO	NR UPRAWNIENI / PODPIS:	
ARCHITEKTURA	mgr inż. arch. Rafał Bald	PO/KK/189/2008 w specj. architektonicznej	
ARCH. SPR.	mgr inż. arch. Marek Rudnicki	BP-RN-/137/TO/82 w specj. architektonicznej	
OPRACOWAŁ	inż. arch. Mikołaj Michalski		
STADIUM:	Projekt architektoniczno budowlany	SKALA:	1 : 100
DATA:	Marzec, 2026	NR RYSUNKU:	A105