



PRZEKRÓJ - 2-2  
skala 1:50

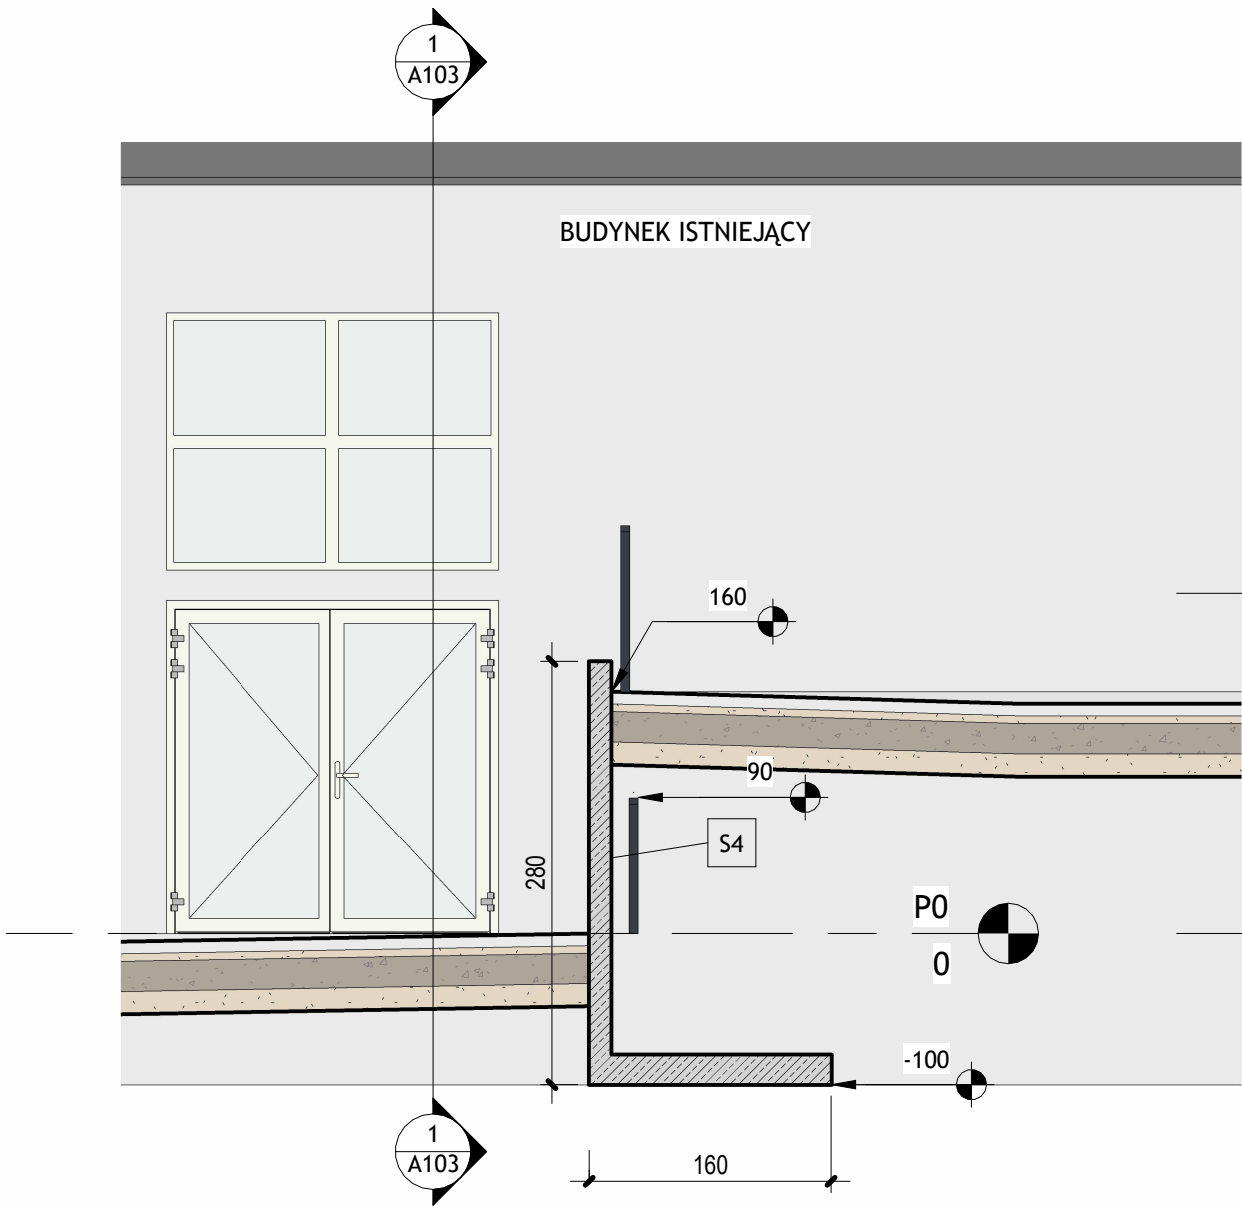

PRZEKRÓJ 1-1  
SKALA 1:50

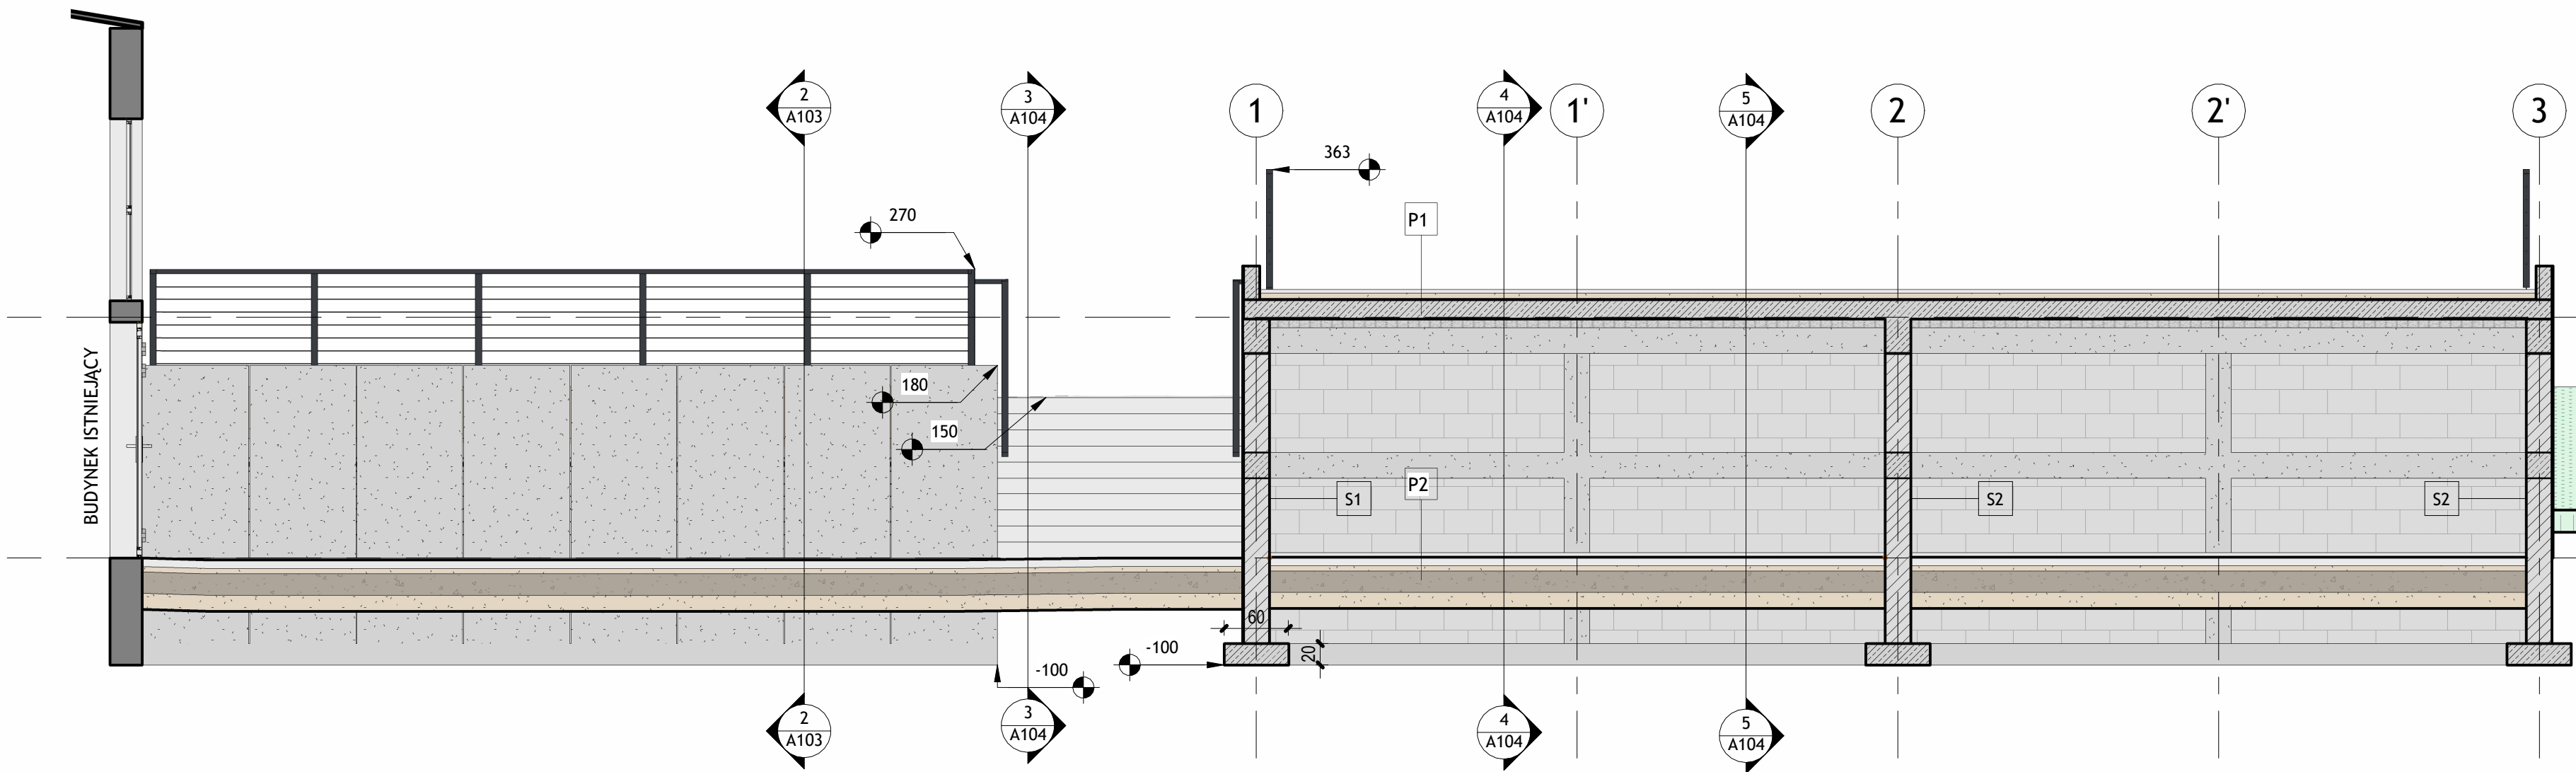

**S1** **ŚCIANA ZEWNĘTRZNA**  
1,5 cm tynk cementowo wapienny,  
24 cm siatka z włókna szklanego o oczkach 5x5 mm na warstwie kleju  
1,5 cm ściana murowana (bloczki fundamentowe betonowe)  
1,5 cm tynk cementowo wapienny

**S2** **ŚCIANA ZEWNĘTRZNA OD STRONY TERENU**  
1 cm mata drenażowa DELTA-TERRAXX  
5 cm styrodur XPS300  
24 cm izolacja z masy np. Superflex 10  
1,5 cm ściana murowana (bloczki fundamentowe betonowe)  
1,5 cm tynk cementowo wapienny

**S3** **ŚCIANA WEWNĘTRZNA**  
1 cm tynk cementowo wapienny  
24 cm ściana murowana (bloczki fundamentowe betonowe)  
1 cm tynk cementowo wapienny

**S4** **ŚCIANA OPOROWA**  
15 cm prefabrykowana betonowa ściana oporowa  
250x150x100

**P1** **STROPODACH**  
5 cm płyta tarasowa betonowa szara 60x60cm  
5 cm podsypka żwirowa 0-5 mm  
1 cm mata drenażowa DELTA-TERRAXX  
18 cm geowłóknina  
1 cm warstwa z masy uszczelniającej SUPERFLEX  
1 cm strop "VECTOR 60/18 Płyty dł 530cm  
1 cm tynk maszynowy

**P2** **NAWIERZCHNIA W POMIESZCZENIU GOSPODARCZYM**  
8 cm kostka betonowa prostokątna w kol. szarym bez fazy  
5 cm podsypka cementowo piaskowa  
10 cm podbudowa z tłucznia kamiennego 0 - 31,5mm  
10 cm warstwa odsączająca z piasku

P1  
225

P0  
0

USŁUGI PROJEKTOWE w BUDOWNICTWIE Maciej Michalski - Toruń, Szosa Chelmińska 134A/16

**INWESTYCJA:** Projekt zagospodarowania terenu patio Wydziału Sztuk Pięknych UMK w Toruniu polegający na budowie: budynku gospodarczego, wiaty, murów oporowych, utwardzenia nawierzchni, odwodnienia i instalacji elektrycznej.

**ADRES:** ul. Szosa Bydgoska 40; 87-100 Toruń,

**DZIAŁKI:** 04301\_1.0023.69/10  
04301\_1.0023.71/1

**INWESTOR:** UNIWERSYTET MIKOŁAJA KOPERNIKA W TORUNIU  
ul. Gagarina 11; 87-100 Toruń

PRZESKROJE - 1,2

| BRANŻA:      | IMIĘ I NAZWISKO                 | NR UPRAWNIEN / PODPIS:                    |
|--------------|---------------------------------|-------------------------------------------|
| ARCHITEKTURA | mgr inż. arch. Rafał Bald       | PO/KK/189/2008 w specj. architektonicznej |
| ARCH. SPR.   | mgr inż. arch. Marek Rudnicki   | BP-RN/137/O/82 w specj. architektonicznej |
| OPRACOWAŁ    | inż. arch. Mikołaj Michalski    |                                           |
| STADIUM:     | Projekt techniczny i wykonawczy | SKALA: 1: 50                              |
| DATA:        | Marzec, 2026                    | NR RYSUNKU: A103                          |