




PRZEKRÓJ - 3-3
skala 1:50

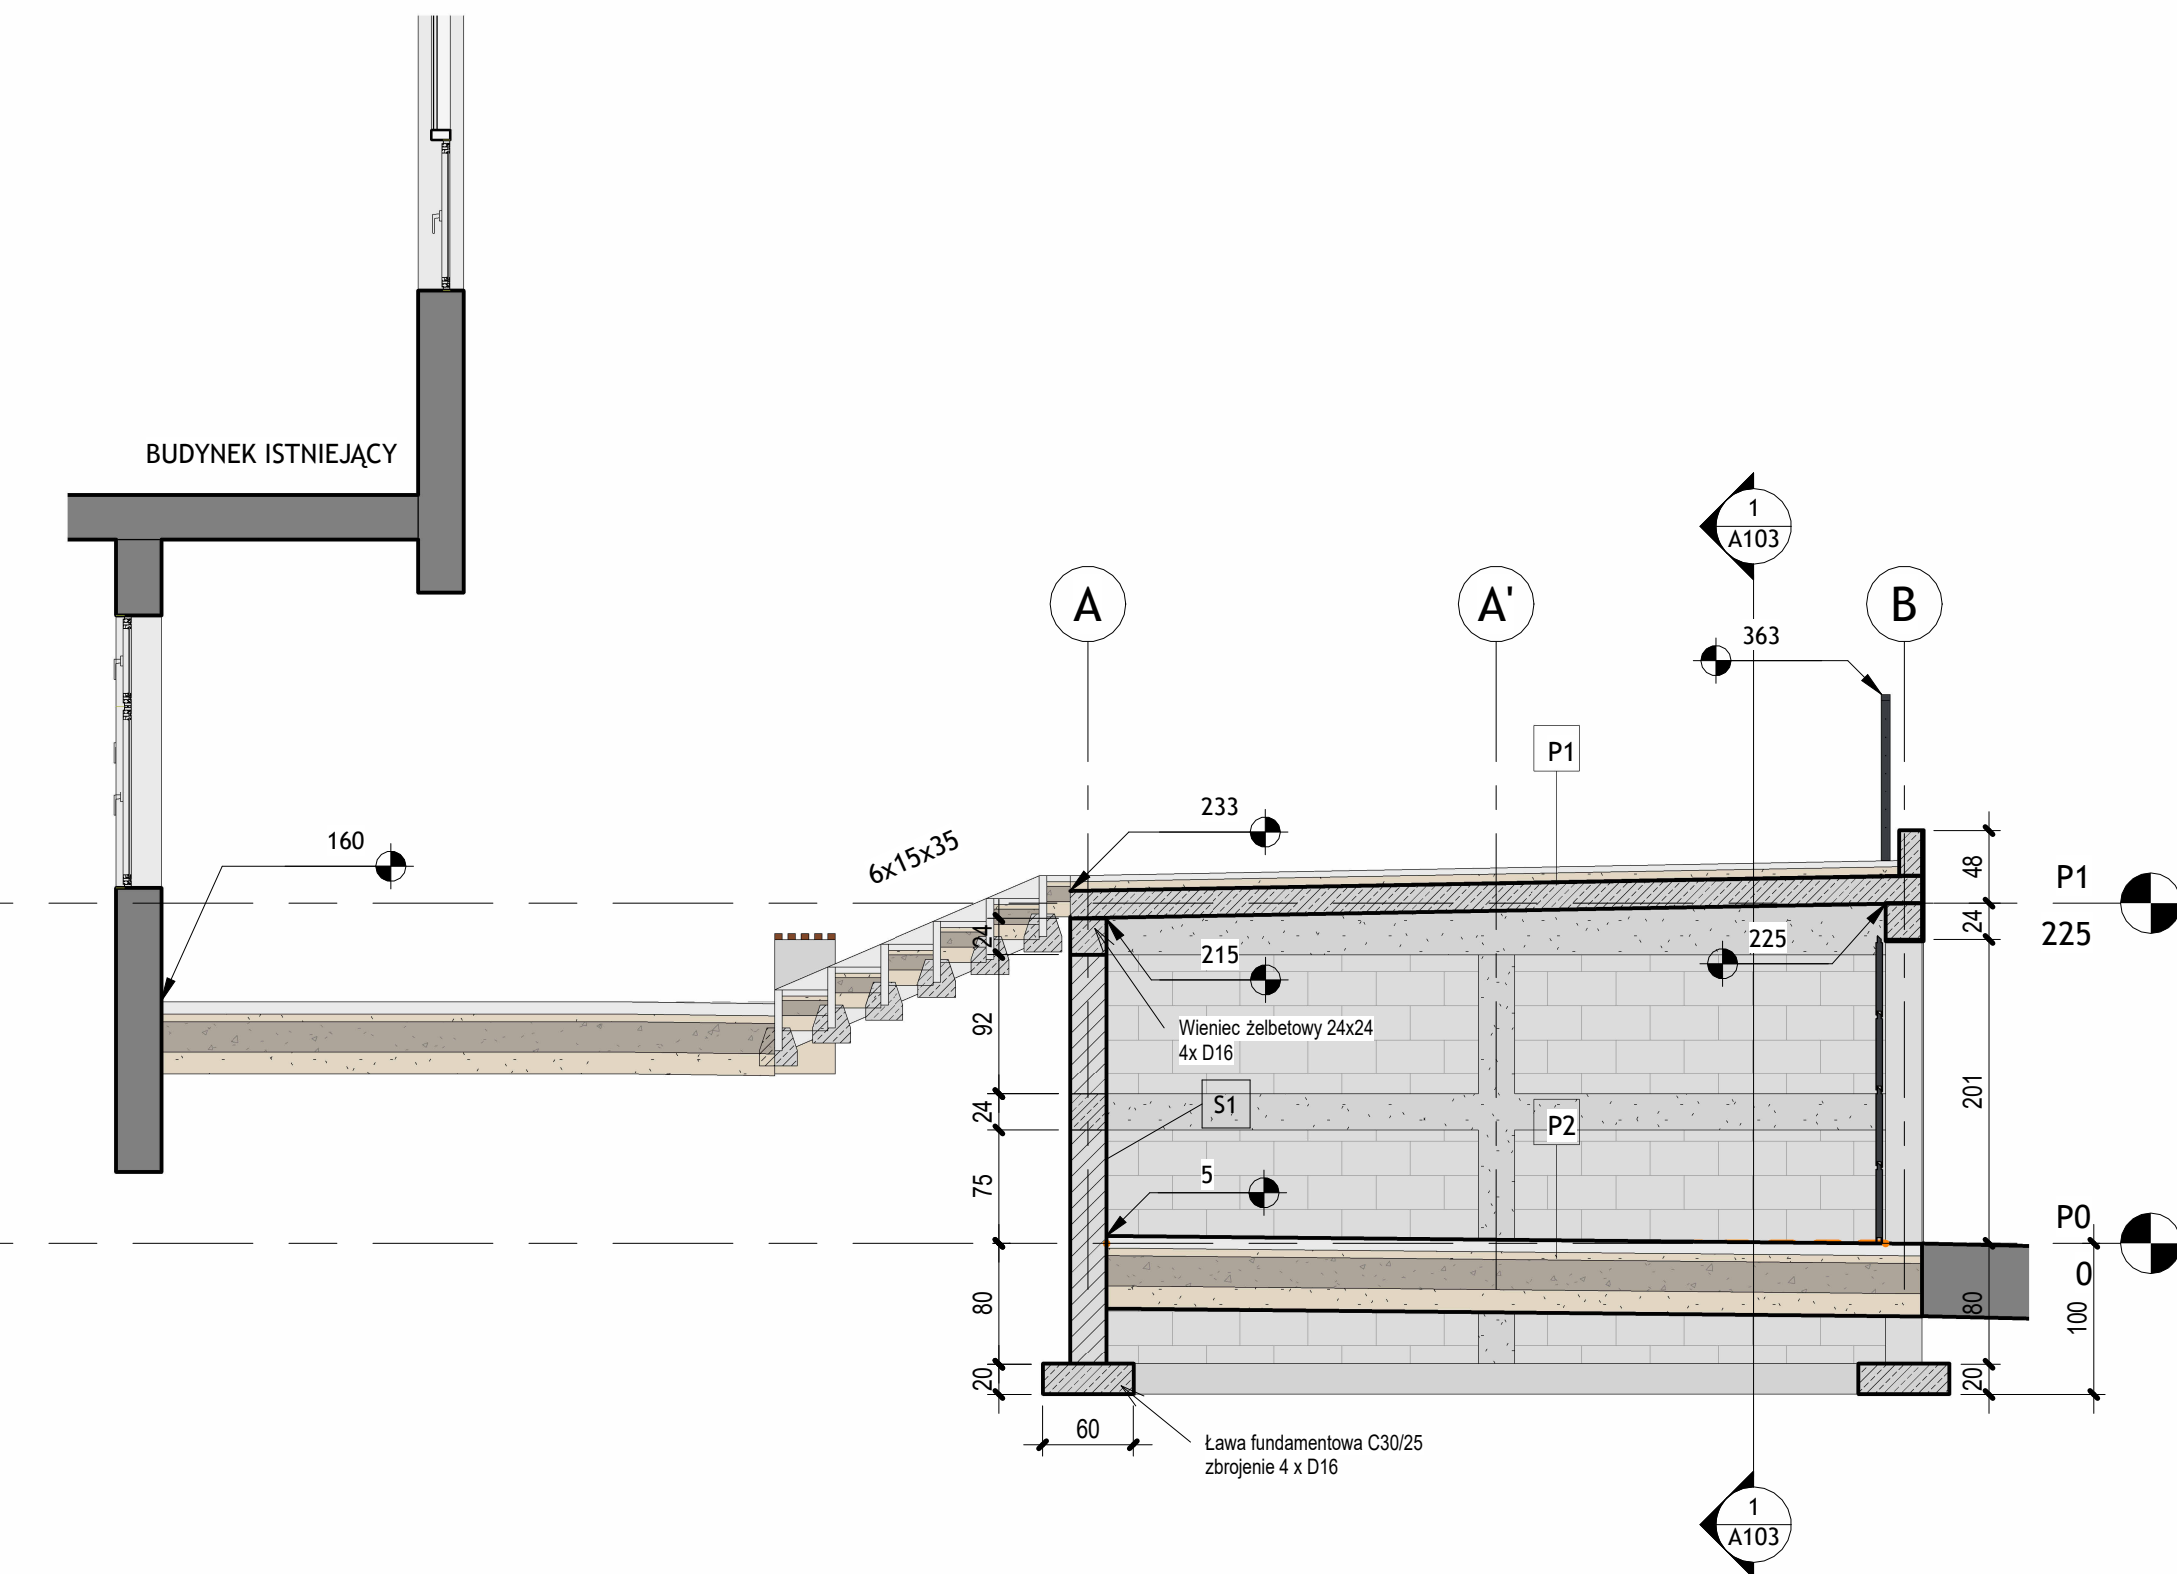

PRZEKRÓJ 4-4
SKALA 1:50

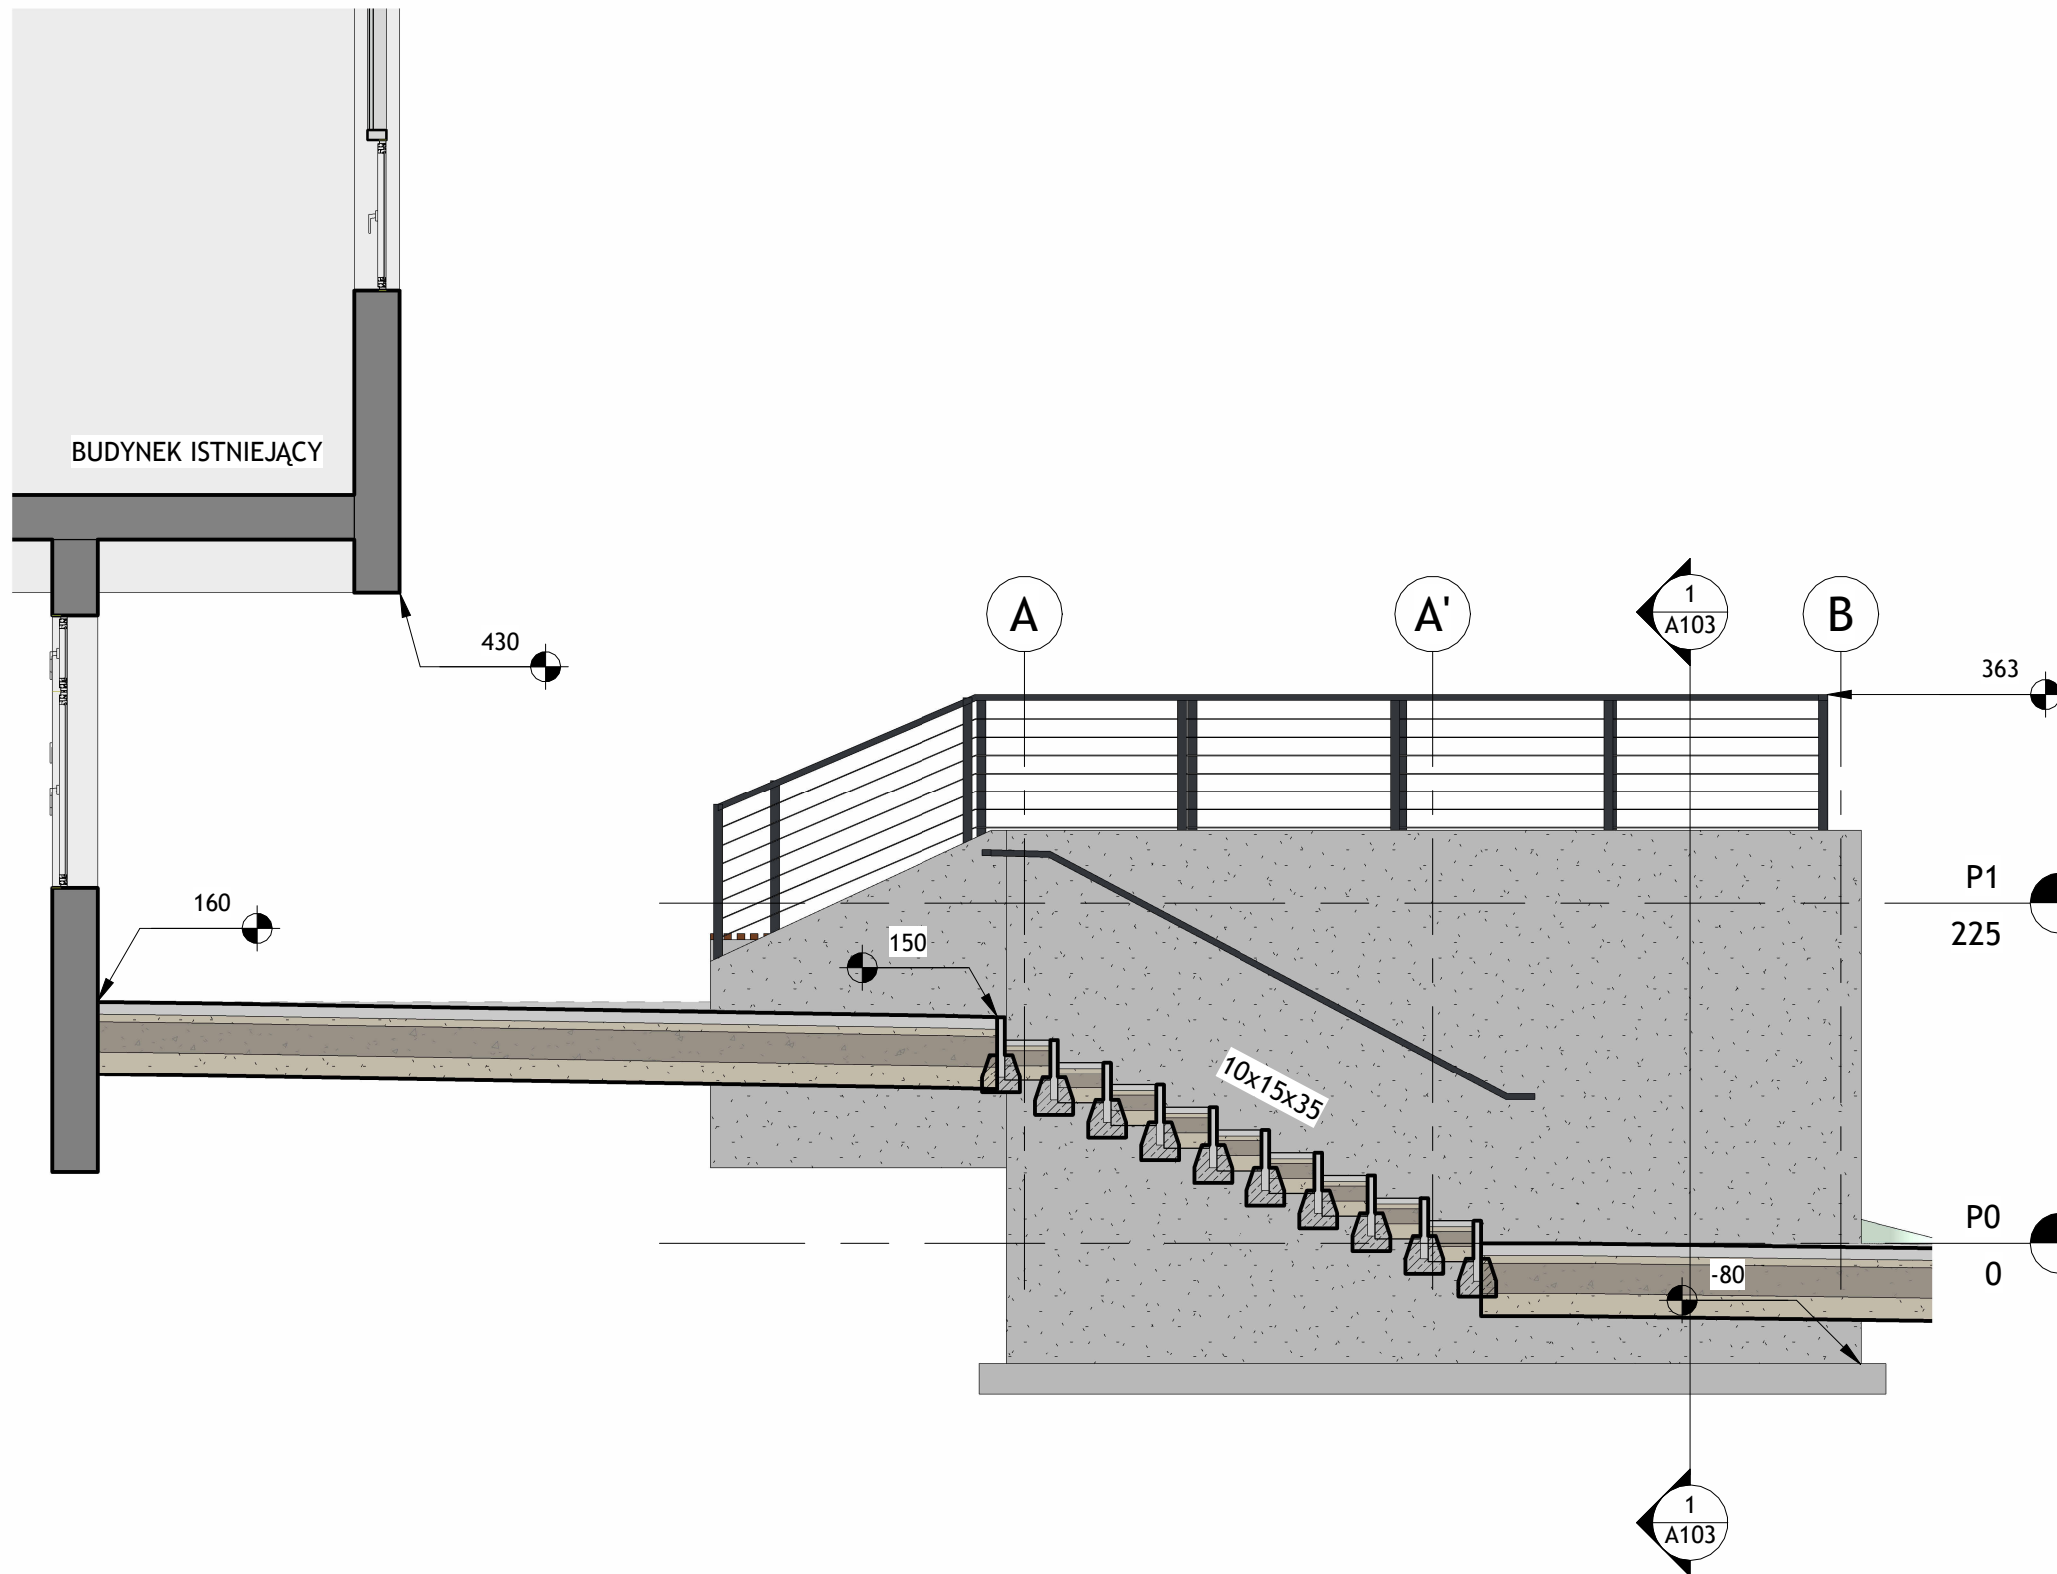

PRZEKRÓJ 5-5
SKALA 1:50

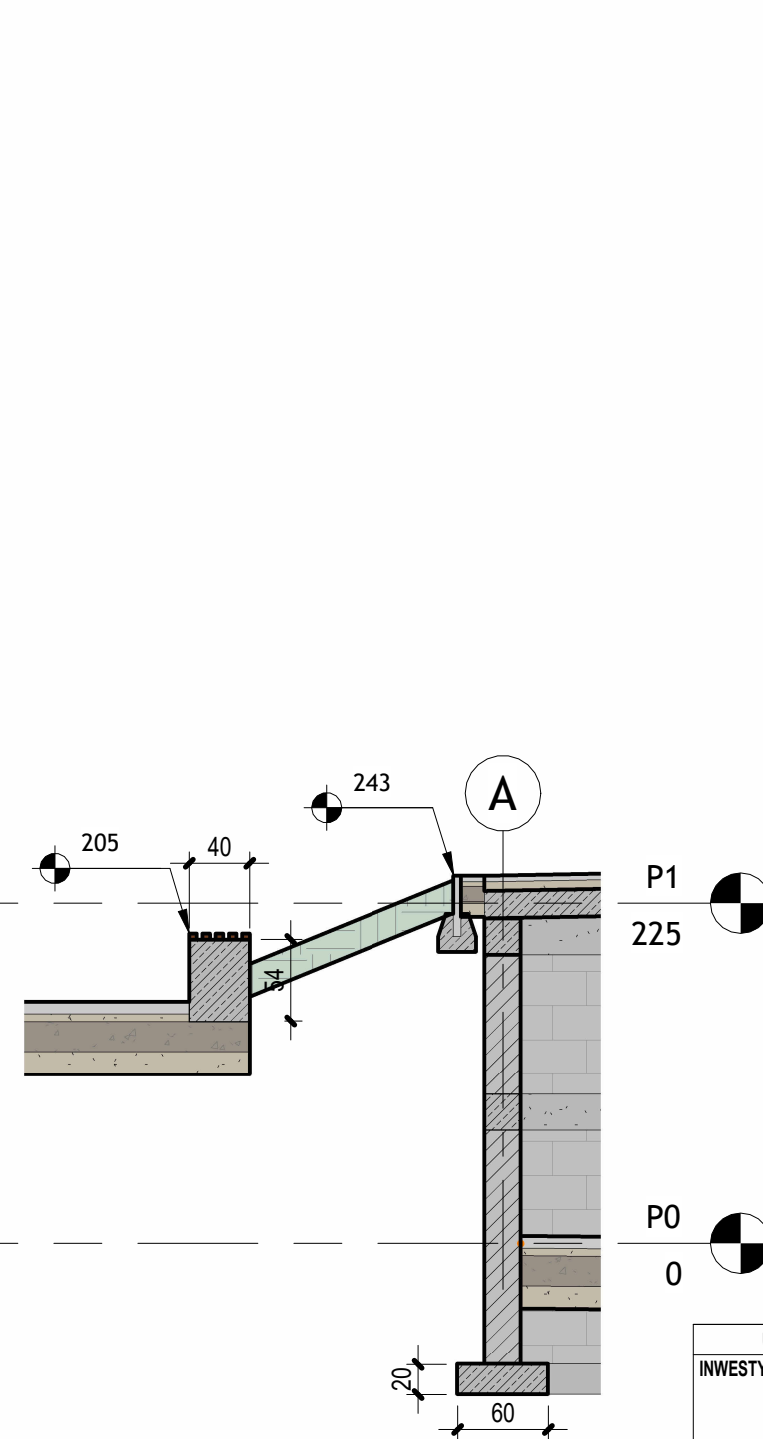

- | | |
|-----------|---|
| S1 | ŚCIANA ZEWNĘTRZNA |
| 1,5 cm | tynek cementowo wapienny,
siatka z włókna szklanego o oczkach 5x5 mm na warstwie kleju |
| 24 cm | ściana murowana (bloczki fundamentowe betonowe) |
| 1,5 cm | tynek cementowo wapienny |

- | | |
|-----------|--|
| S2 | <u>ŚCIANA ZEWNĘTRZNA OD STRONY TERENU</u> |
| 1 cm | mata drenażowa DELTA-TERRAXX |
| 5 cm | styrodur XPS300 |
| | izolacja z masy np. Supersflex 10 |
| 24 cm | ściana murowana (bloczki fundamentowe betonowe) |
| 1,5 cm | tynk cementowo wapienny |

- | | |
|-----------|---|
| S3 | <u>ŚCIANA WEWNĘTRZNA</u> |
| 1 cm | tynek cementowo wapienny |
| 24 cm | ściana murowana (błoczek fundamentowy betonowy) |
| 1 cm | tynek cementowo wapienny |

- | | |
|------------------|---|
| <u>S4</u> | <u>ŚCIANA OPOROWA</u> |
| 15 cm | prefabrykowana betonowa ściana oporowa
250x150x100 |

- | | |
|-----------|--|
| P1 | <u>STROPODACH</u> |
| 5 cm | plyta tarasowa betonowa szara 60x60cm |
| 5 cm | podsyпка żwiruwa 0-5 mm |
| 1 cm | mata drenażowa DELTA-TERRAXX |
| | geowłóknina |
| | warstwa z masy uszczelniającej SUPERFLEX |
| 18 cm | strop "VECTOR 60/18 Płyty dł 530cm |
| 1 cm | tynek maszynowy |

- | | |
|-----------|--|
| P2 | NAWIERZCHNIA W POMIESZCZENIU GOSPODARCZYM |
| 8 cm | kostka betonowa prostokątna w kol. szarym bez fazy |
| 5 cm | podsyпка cementowa piaskowa |
| 10 cm | podbudowa z tłuczni kamieniego 0 - 31,5mm |
| 10 cm | warstwa odsączająca z piasku |

USŁUGI PROJEKTOWE W BUDOWNICTWIE		Maciej Michalski - Toruń, Szosa Chełmińska 134A/16		
INWESTYJCA:	Projekt zagospodarowania terenu patio Wydziału Iu Sztuk Pięknych UMK w Toruniu polegający na budowie: budynku gospodarczego, wiaty, murów oporowych, utwardzenia nawierzchni, odwodnienia i instalacji elektrycznej.			
ADRES:	ul. Szosa Bydgoska 40; 87-100 Toruń,			
DZIAŁKI:	04301_1.0023.69/10 04301_1.0023.71/1			
INWESTOR:	UNIWERSYTET MIKOŁAJA KOPERNIKA W TORUNIU ul. Gagarina 11; 87-100 Toruń			
PRZEKROJE 3,4,5				
BRANŻA:	IMIĘ I NAZWISKO	NR UPRAWNIEN / PODPIS:		
ARCHITEKTURA	mgr inż. arch. Rafał Bald	PO/KK/189/2008 w specj. architektonicznej		
ARCH. SPR.	mgr inż. arch. Marek Rudnicki	BP-RN/137/T/02 w specj. architektonicznej		
OPRACOWAŁ	inż. arch. Mikołaj Michalski			
STADIUM:	Projekt techniczny i wykonawczy		SKALA:	1 : 50
DATA:	Marzec, 2026		NR RYSUNKU:	A104