


skala 1:20



(przez słup)


skala 1:20

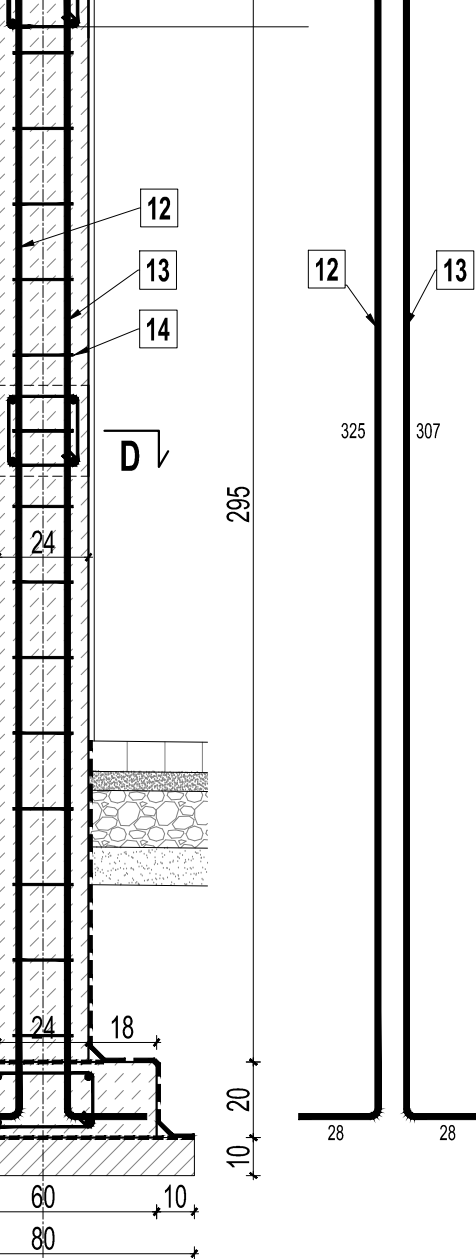

skala 1:20



skala 1:20

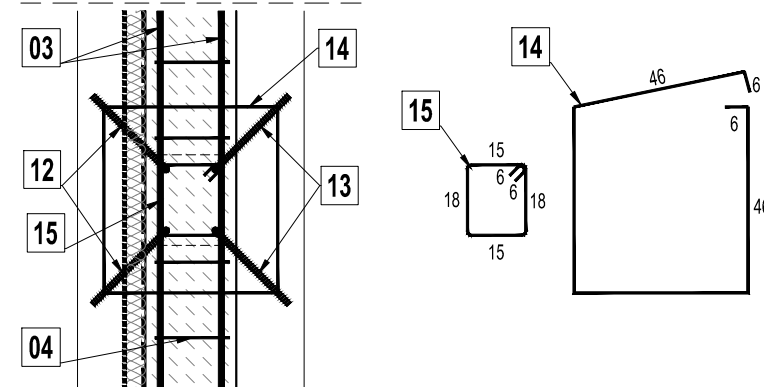

ZESTAWIENIE MATERIAŁÓW:	
Strop:	
plyty VECTOR 18 L=350 W=60 zbrojenie: 4,27	20 szt.
Ściany:	
z bloczków fundamentowych 24x38x12:	82m ²
Beton: (C25/30)	
ława fundamentowa :	4,75m ³
wieniec I:	1,64m ³
wieniec II:	2,44m ³
strop:	9,89m ³
attyka:	0,84m ³
slupy:	1,55m ³
razem:	21,11m³
Beton: (C12/15)	
Podbudowa pod ławę	3,15m ³

USŁUGI PROJEKTOWE W BUDOWNICTWIE				Maciej Michalski - Toruń, Szosa Chełmińska 134A/16	
INWESTYCJA:		Projekt zagospodarowania terenu patio (dziedzica) Wydziału Sztuk Pięknych w Toruniu polegający na budowie budynku gospodarczego, wiaty, murów oporowych, utwardzenia nawierzchni parkingu, malej architektury, odwodnienia i oświetlenia terenu.			
DZIAŁKI:		04301_1.0023.69/10; 04301_1.0023.71/1;			
INWESTOR:		UNIwersytet Mikołaja Kopernika w Toruniu ul. Gagarina 11; 87-100 Toruń			
BUDYNEK GOSPODARCZY - DETALE					
BRANŻA:		IMIĘ I NAZWISKO		PODPIS:	
ARCHITEKTURA		mgr inż. arch. Rafał Bald POKK/189/2008 do projektowania bez ograniczeń w specj. architektonicznej			
ARCH. SPR.		mgr inż. arch. Marek Rudnicki BP-RN-V/137/TO/82 do projektowania bez ograniczeń w specj. architektonicznej			
KONSTRUKCJA		mgr inż. Jarosław Małysiak GP L7342/26/TO/92 w spec. konstrukcyjno inżynieryjnej			
KONSTRUKCJA SPRAWDZAJĄCY		Inż. Antoni Witold Kozicki St-692/77 w spec. konstrukcyjno inżynieryjnej			
OPRACOWAŁ		inż. arch. Mikołaj Michalski			
STADIUM:			Projekt techniczny i wykonawczy	SKALA:	1:20
DATA:			Marzec, 2026	NR RYSUNKU:	A-109