


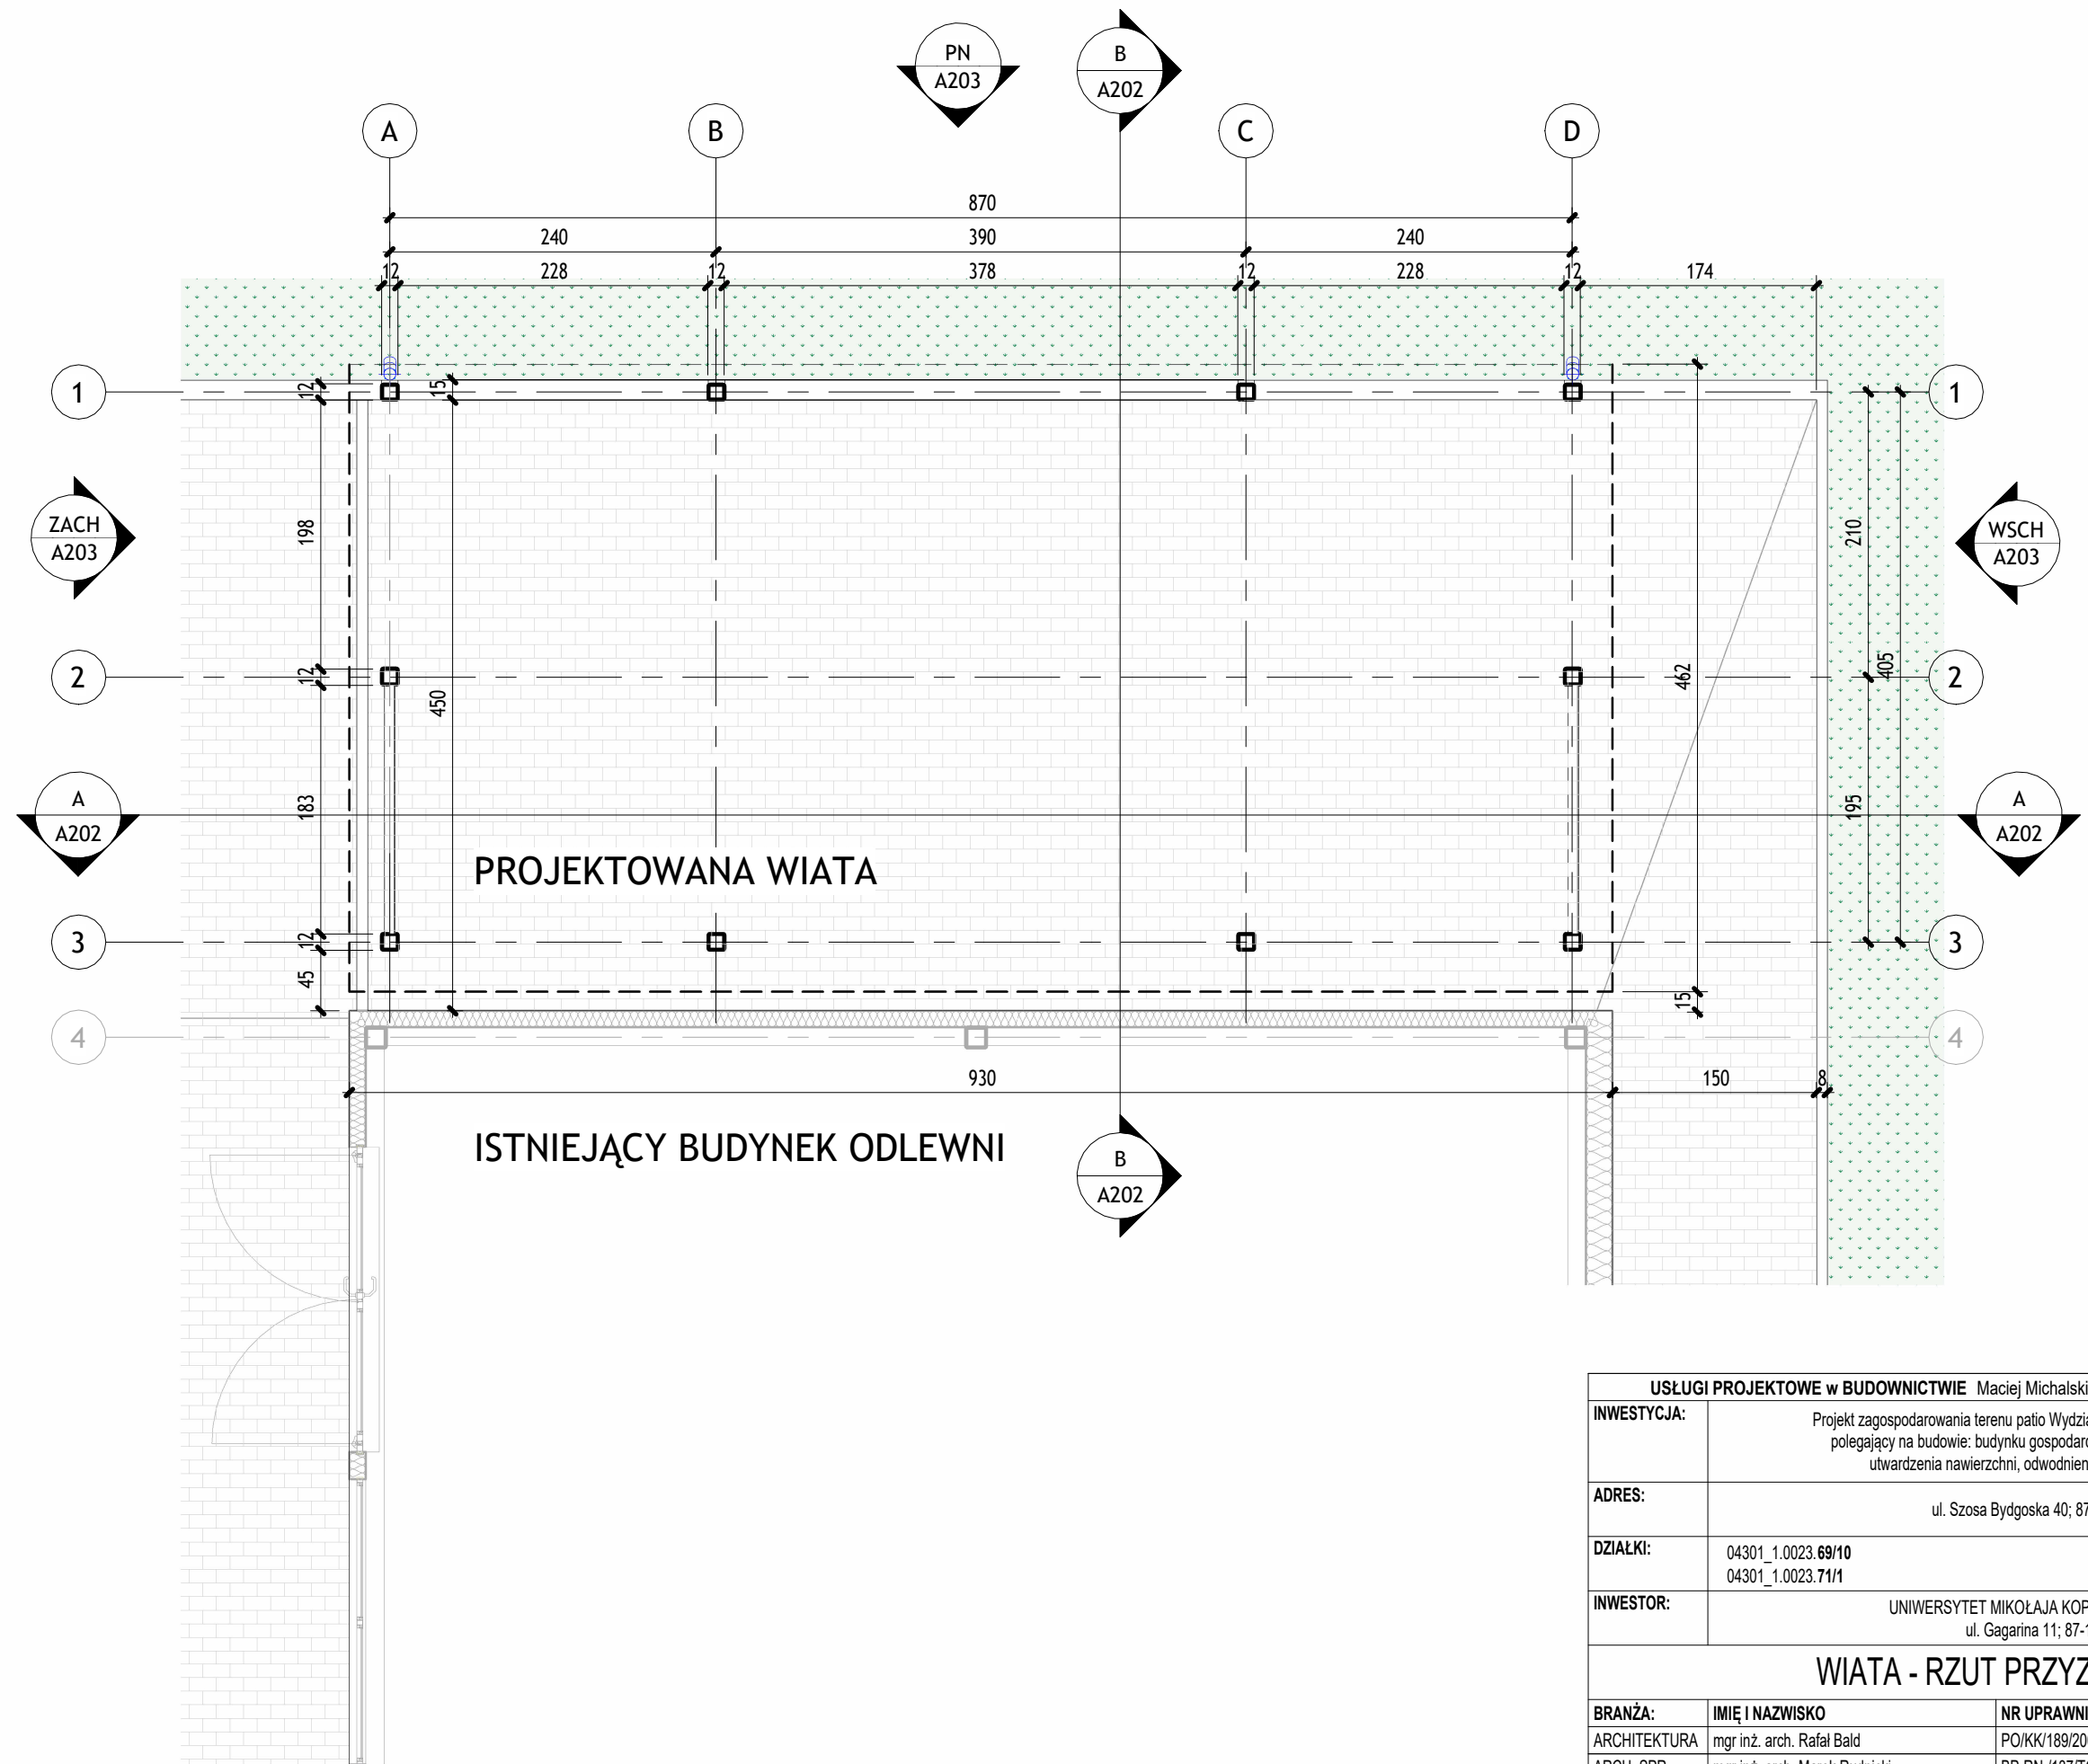

USŁUGI PROJEKTOWE w BUDOWNICTWIE Maciej Michalski - Toruń, Szosa Chełmińska 134A/16		
INWESTYCJA:	Projekt zagospodarowania terenu patio Wydziału Sztuk Pięknych UMK w Toruniu polegający na budowie: budynku gospodarczego, wiaty, murów oporowych, utwardzenia nawierzchni, odwodnienia i instalacji elektrycznej.	
ADRES:	ul. Szosa Bydgoska 40; 87-100 Toruń,	
DZIAŁKI:	04301_1.0023.69/10 04301_1.0023.71/1	
INWESTOR:	UNIwersytet MIKOŁAJA KOPERNIKA W TORUNIU ul. Gagarina 11; 87-100 Toruń	
WIATA - RZUT PRZYZIEMIA		
BRANŻA:	IMIĘ I NAZWISKO	NR UPRAWNIENIŃ / PODPIS:
ARCHITEKTURA	mgr inż. arch. Rafał Bald	PO/KK/189/2008 w specj. architektonicznej
ARCH. SPR.	mgr inż. arch. Marek Rudnicki	BP-RN-/137/TO/82 w specj. architektonicznej
OPRACOWAŁ	inż. arch. Mikołaj Michalski	
STADIUM:	Projekt techniczny i wykonawczy	SKALA: 1 : 50
DATA:	Marzec, 2026	NR RYSUNKU: A201