




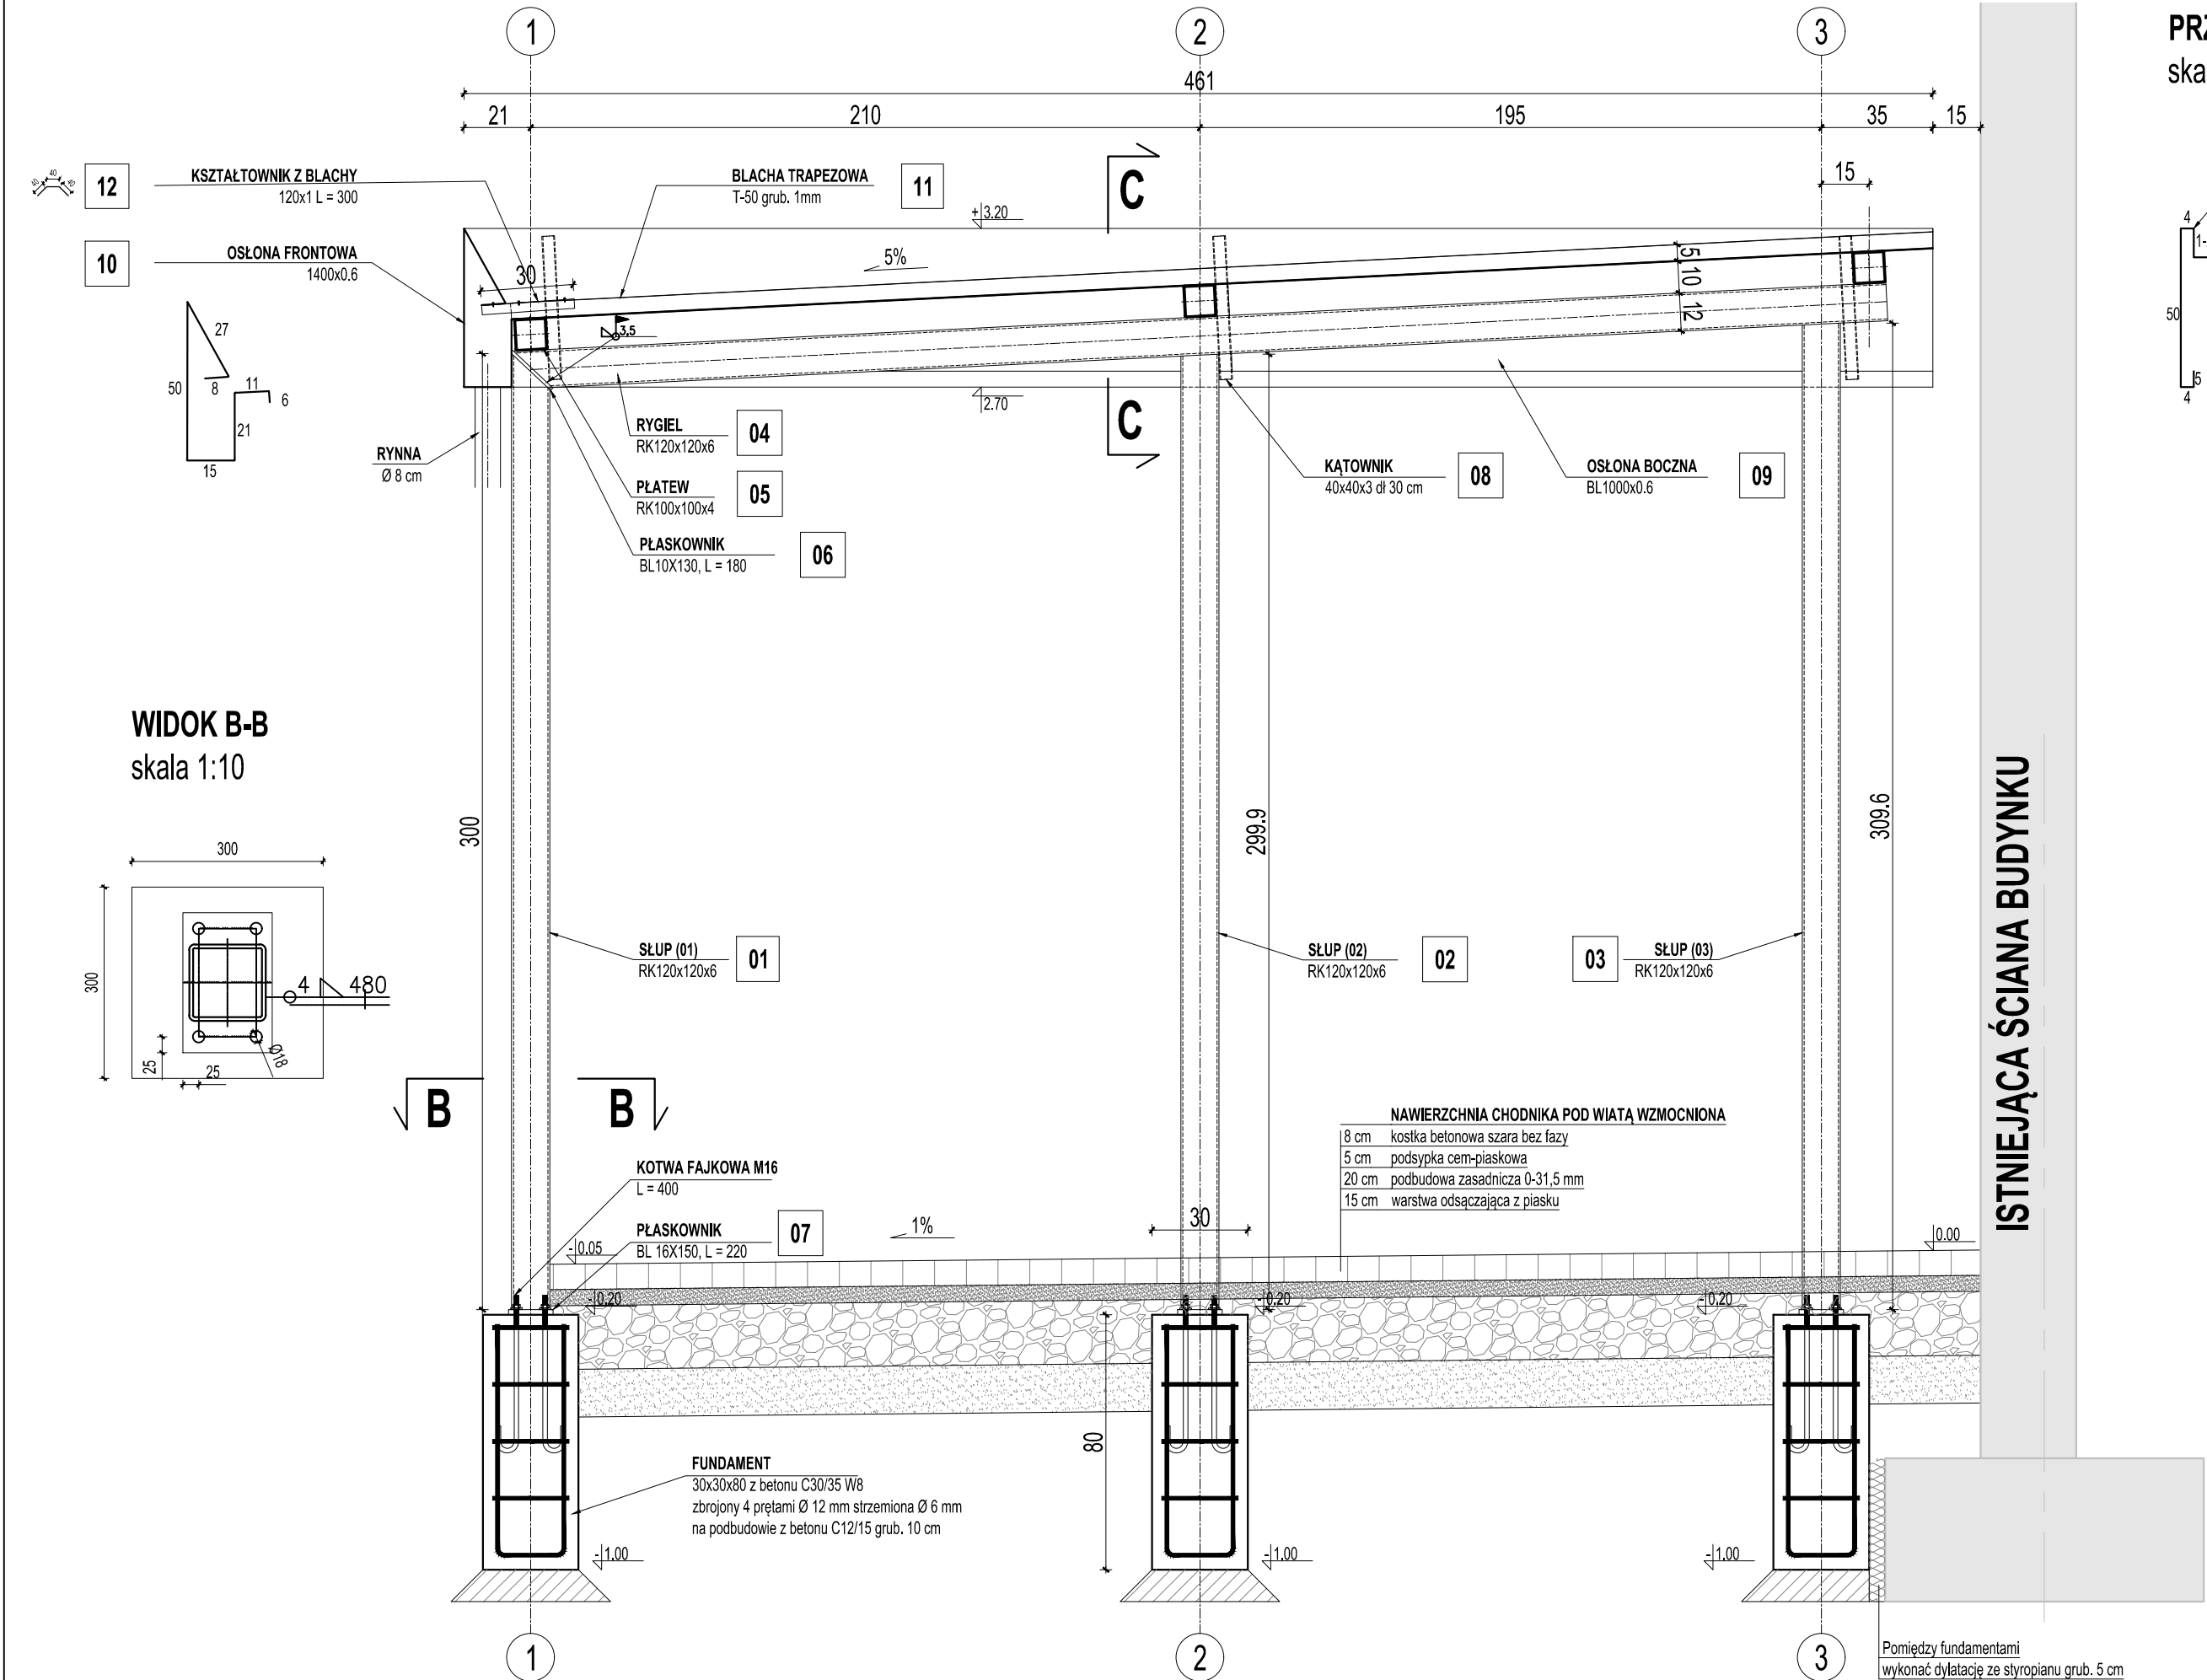

PRZEKRÓJ C-C
skala 1:20

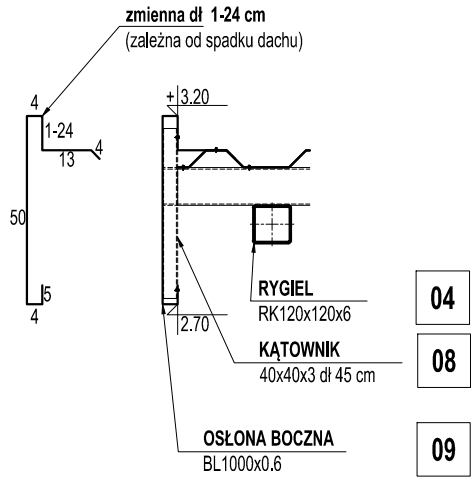

WIDOK B-B
skala 1:10

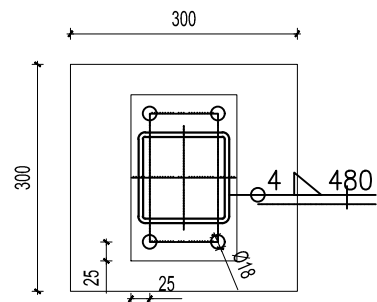

WIATA - ZESTAWIENIE STALI						
lp	nazwa elementu	stal	profil	długość [mm]	ciężar jm kg/m	ilość [szt.]
ciężar całkowity [kg]						
KONSTRUKCJA						
1	SŁUP (oś 1)	S235JR	RK120x120x6	3000	20.70	4
2	SŁUP (oś 2)	S235JR	RK120x120x6	2999	20.70	2
3	SŁUP (oś 3)	S235JR	RK120x120x6	3096	20.70	4
4	RYGIEL	S235JR	RK120x120x6	4320	20.70	4
5	PŁATEW	S235JR	RK100x100x4	9300	11.70	3
6	PŁASKOWNIK	S235JR	BL10X130	180	10.20	4
7	PŁASKOWNIK	S235JR	BL16X150	220	18.80	10
8	SZKIELET OSŁONY	S235JR	RK40X40X3	400	3.3	6
					RAZEM:	1369.7
DACH + OSŁONY + RYNNA						
9	OSŁONA BOCZNA		0.7X1000	5000	5.6	2
10	OSŁONA FRONTOWA		0.7X1400	9300	7.9	1
11	POKRYCIE DACHU		T50 grub.1mm	4460	9.7	9
12	EL. MOCUJĄCY		0.7X120	300	0.7	20
					RAZEM:	523.0
ZBROJENIE FUNDAMENTÓW						
13	ZBROJENIE GŁÓWNE	BSt500s	d12	1720	0.89	20
14	STRZEMIIONA	BSt500s	d6	1080	0.22	100

ZESTAWIENIE MATERIAŁÓW:

Beton: (C30/35)

fundamenty:

0,72m³

USŁUGI PROJEKTOWE w BUDOWNICTWIE Maciej Michalski - Toruń, Szosa Chełmińska 134A/16	
INWESTYCJA:	Projekt zagospodarowania terenu patio (dziedzińca) Wydziału Sztuk Pięknych w Toruniu polegający na budowie budynku gospodarczego, wiaty, murów oporowych, utwardzenia nawierzchni parkingu, malej architektury, odwodnienia i oświetlenia terenu.
DZIAŁKI:	04301_1.0023.69/10; 04301_1.0023.71/1;
INWESTOR:	UNIWERSYTET MIKOŁAJA KOPERNIKA W TORUNIU ul. Gagarina 11; 87-100 Toruń

WIATA - DETALE

BRANŻA:	IMIĘ I NAZWISKO	PODPIS:
ARCHITEKTURA	mgr inż. arch. Rafał Bald POKK/189/2008 do projektowania bez ograniczeń w specj. architektonicznej	
	mgr inż. arch. Marek Rudnicki BP-RM-V/137/TO/82 do projektowania bez ograniczeń w specj. architektonicznej	
ARCH. SPR.	mgr inż. Jarosław Małysiak GP.17342/26/TO/82 w spec. konstrukcyjno inżynierijnej	
KONSTRUKCJA	Inż. Antoni Witold Kozicki St-692/77 w spec. konstrukcyjno inżynierijnej	
KONSTRUKCJA SPRAWDZAJĄCY	inż. arch. Mikołaj Michalski	
OPRACOWAŁ	Projekt techniczny i wykonawczy	SKALA: 1:20; 1:10
STADIUM:	Marzec, 2026	NR RYSUNKU: A-205