




PRZEKRÓJ F-F
skala 1:25

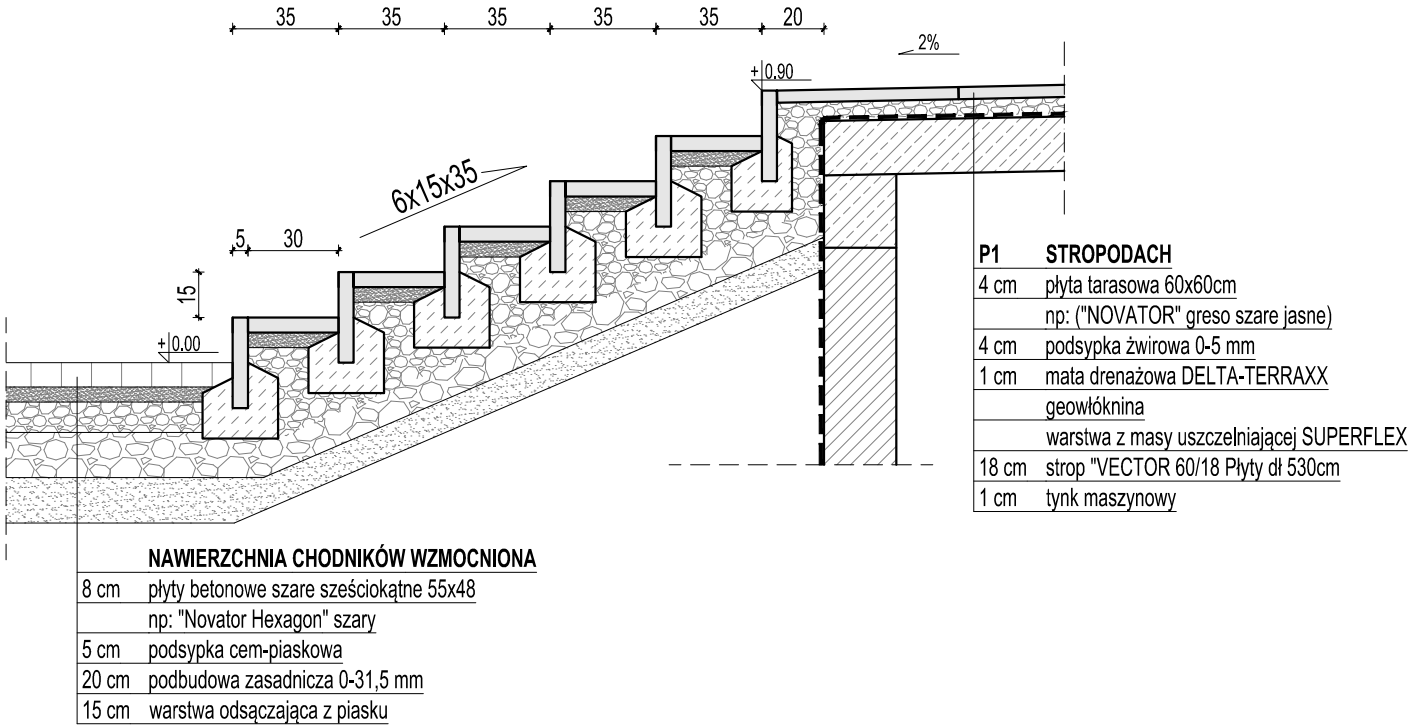


PRZEKRÓJ E-E
skala 1:25

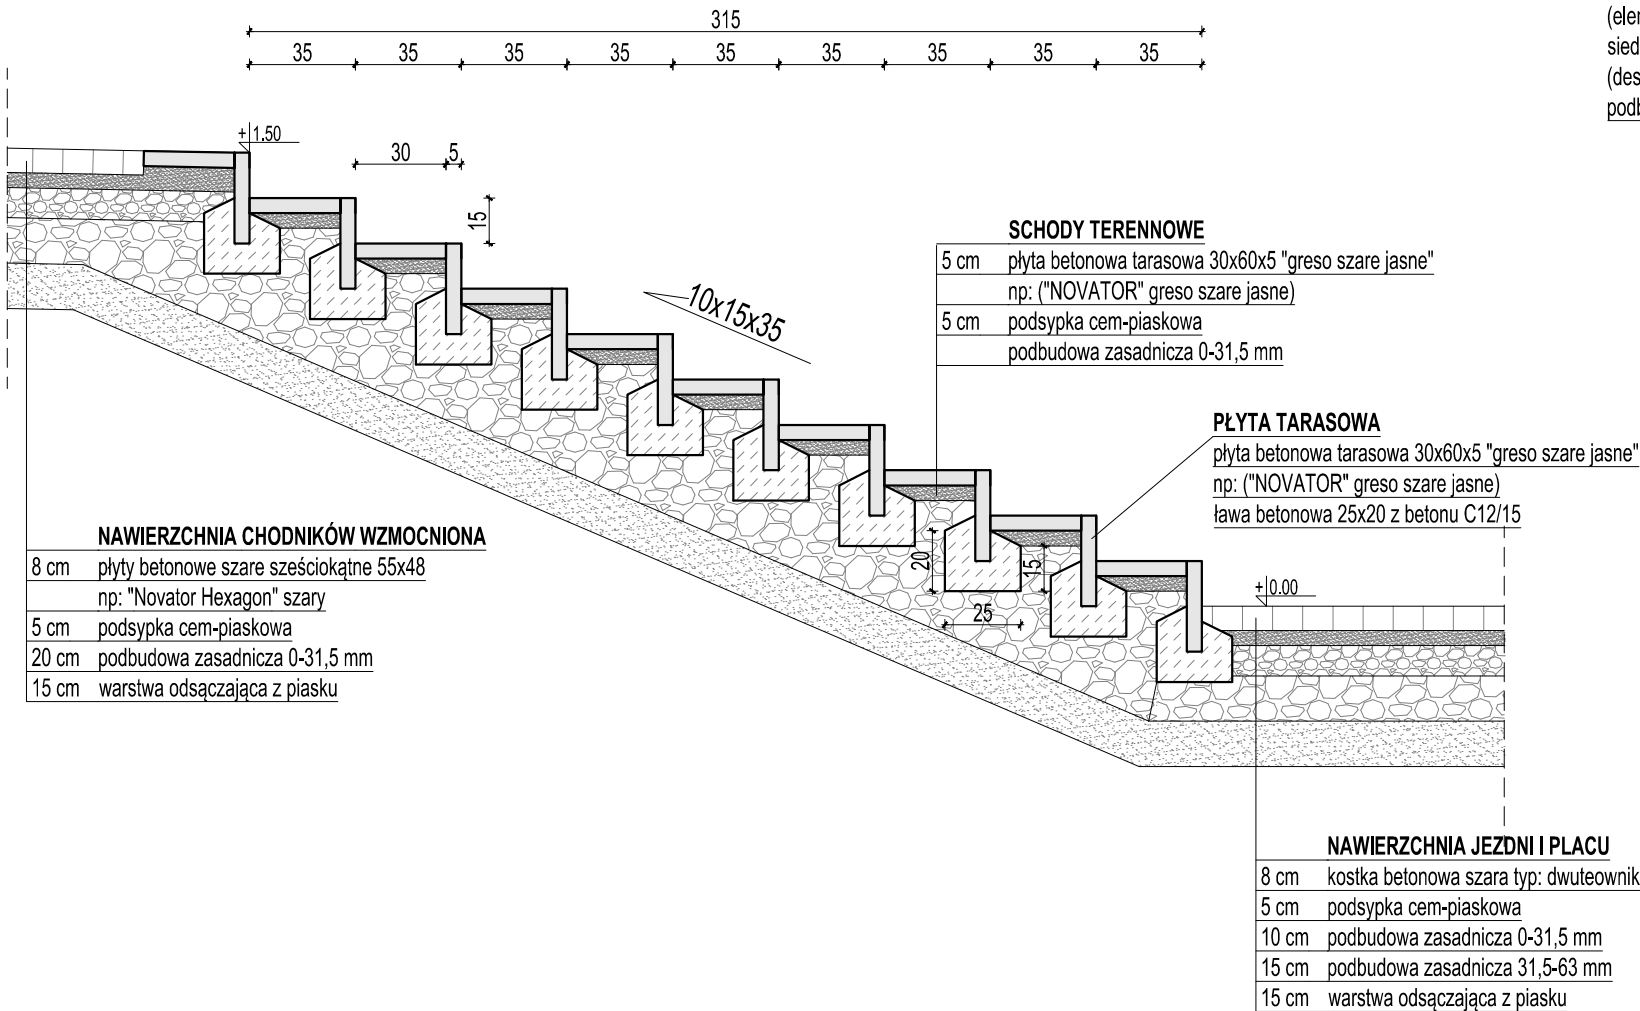

PRZEKRÓJ D-D
skala 1:25

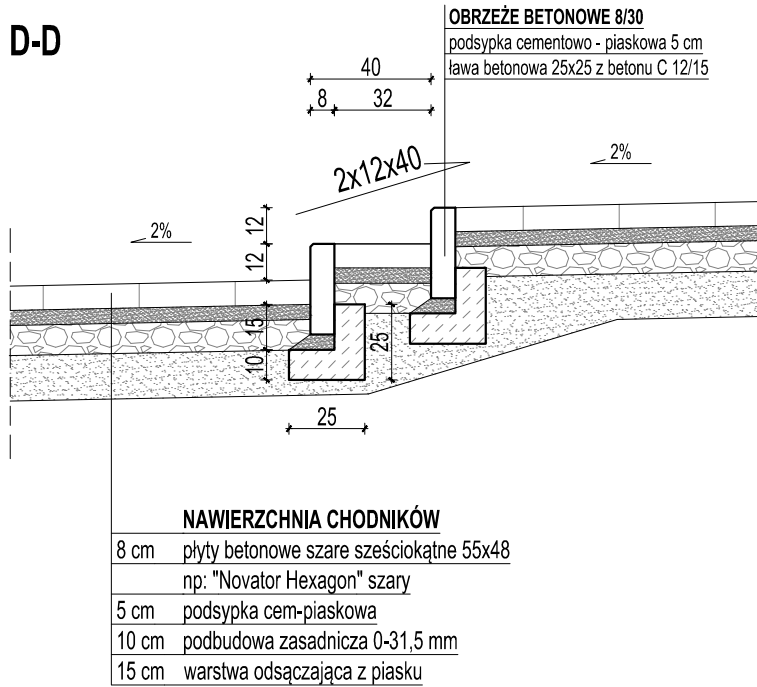

PRZEKRÓJ G-G
skala 1:25

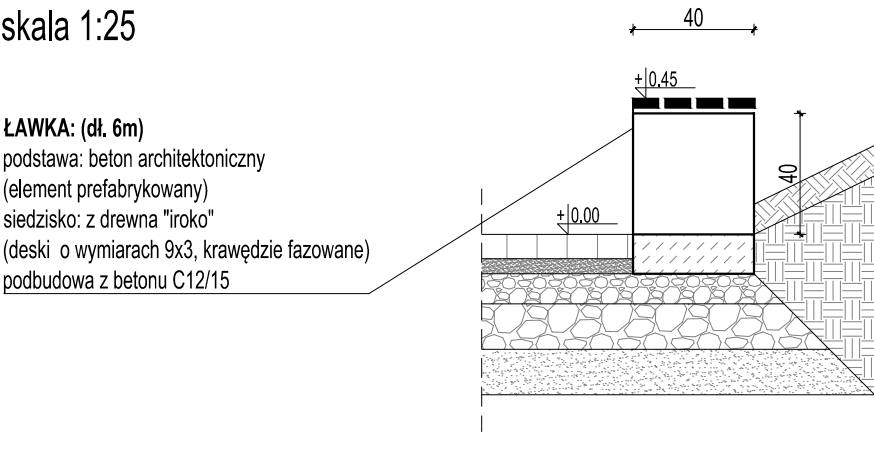

Wszystkie wymienione nazwy producentów zostały przyjęte jako przykładowe. Na ich podstawie zostały dokonane niezbędne obliczenia. Ostateczny dobór materiałów i urządzeń zostanie dokonany poprzez projektanta po konsultacji z Inwestorem przy jednoczesnym zachowaniu parametrów technicznych.

USŁUGI PROJEKTOWE w BUDOWNICTWIE Maciej Michalski - Toruń, Szosa Chełmińska 134A/16			
INWESTYCJA:	Projekt zagospodarowania terenu patio Wydziału Sztuk Pięknych UMK w Toruniu polegający na budowie: budynku gospodarczego, wiaty, murów oporowych, utwardzenia nawierzchni oraz odwodnienia i instalacji elektrycznej.		
DZIAŁKI:	04301_1.0023.69/10; 04301_1.0023.71/1;		
ADRES:	ul. Szosa Bydgoska 40; 87-100 Toruń,		
INWESTOR:	UNIWERSYTET MIKOŁAJA KOPERNIKA W TORUNIU ul. Gagarina 11; 87-100 Toruń		
KONSTRUKCJE NAWIERZCHNI			
BRANŻA:	IMIĘ I NAZWISKO		PODPIS:
DROGI (PROJ. GŁ.)	inż. Henryka Michalska BP-RN-V/131/TO/83 w spec. konstrukcyjno-inżynierskiej w zakresie dróg i lotniskowych dróg startowych oraz manipulacyjnych		
DROGI SPRAWDZAJĄCY	Włodzimierz Łaganowski GP-JW/8346/159/90/91 w spec. konstrukcyjno-inżynierskiej w zakresie dróg i lotniskowych dróg startowych oraz manipulacyjnych		
OPRACOWAŁ	inż. arch. Mikołaj Michalski		
STADIUM:	Projekt techniczny i wykonawczy	SKALA:	1:25
DATA:	Marzec, 2026	NR RYSUNKU:	D - 3.2