


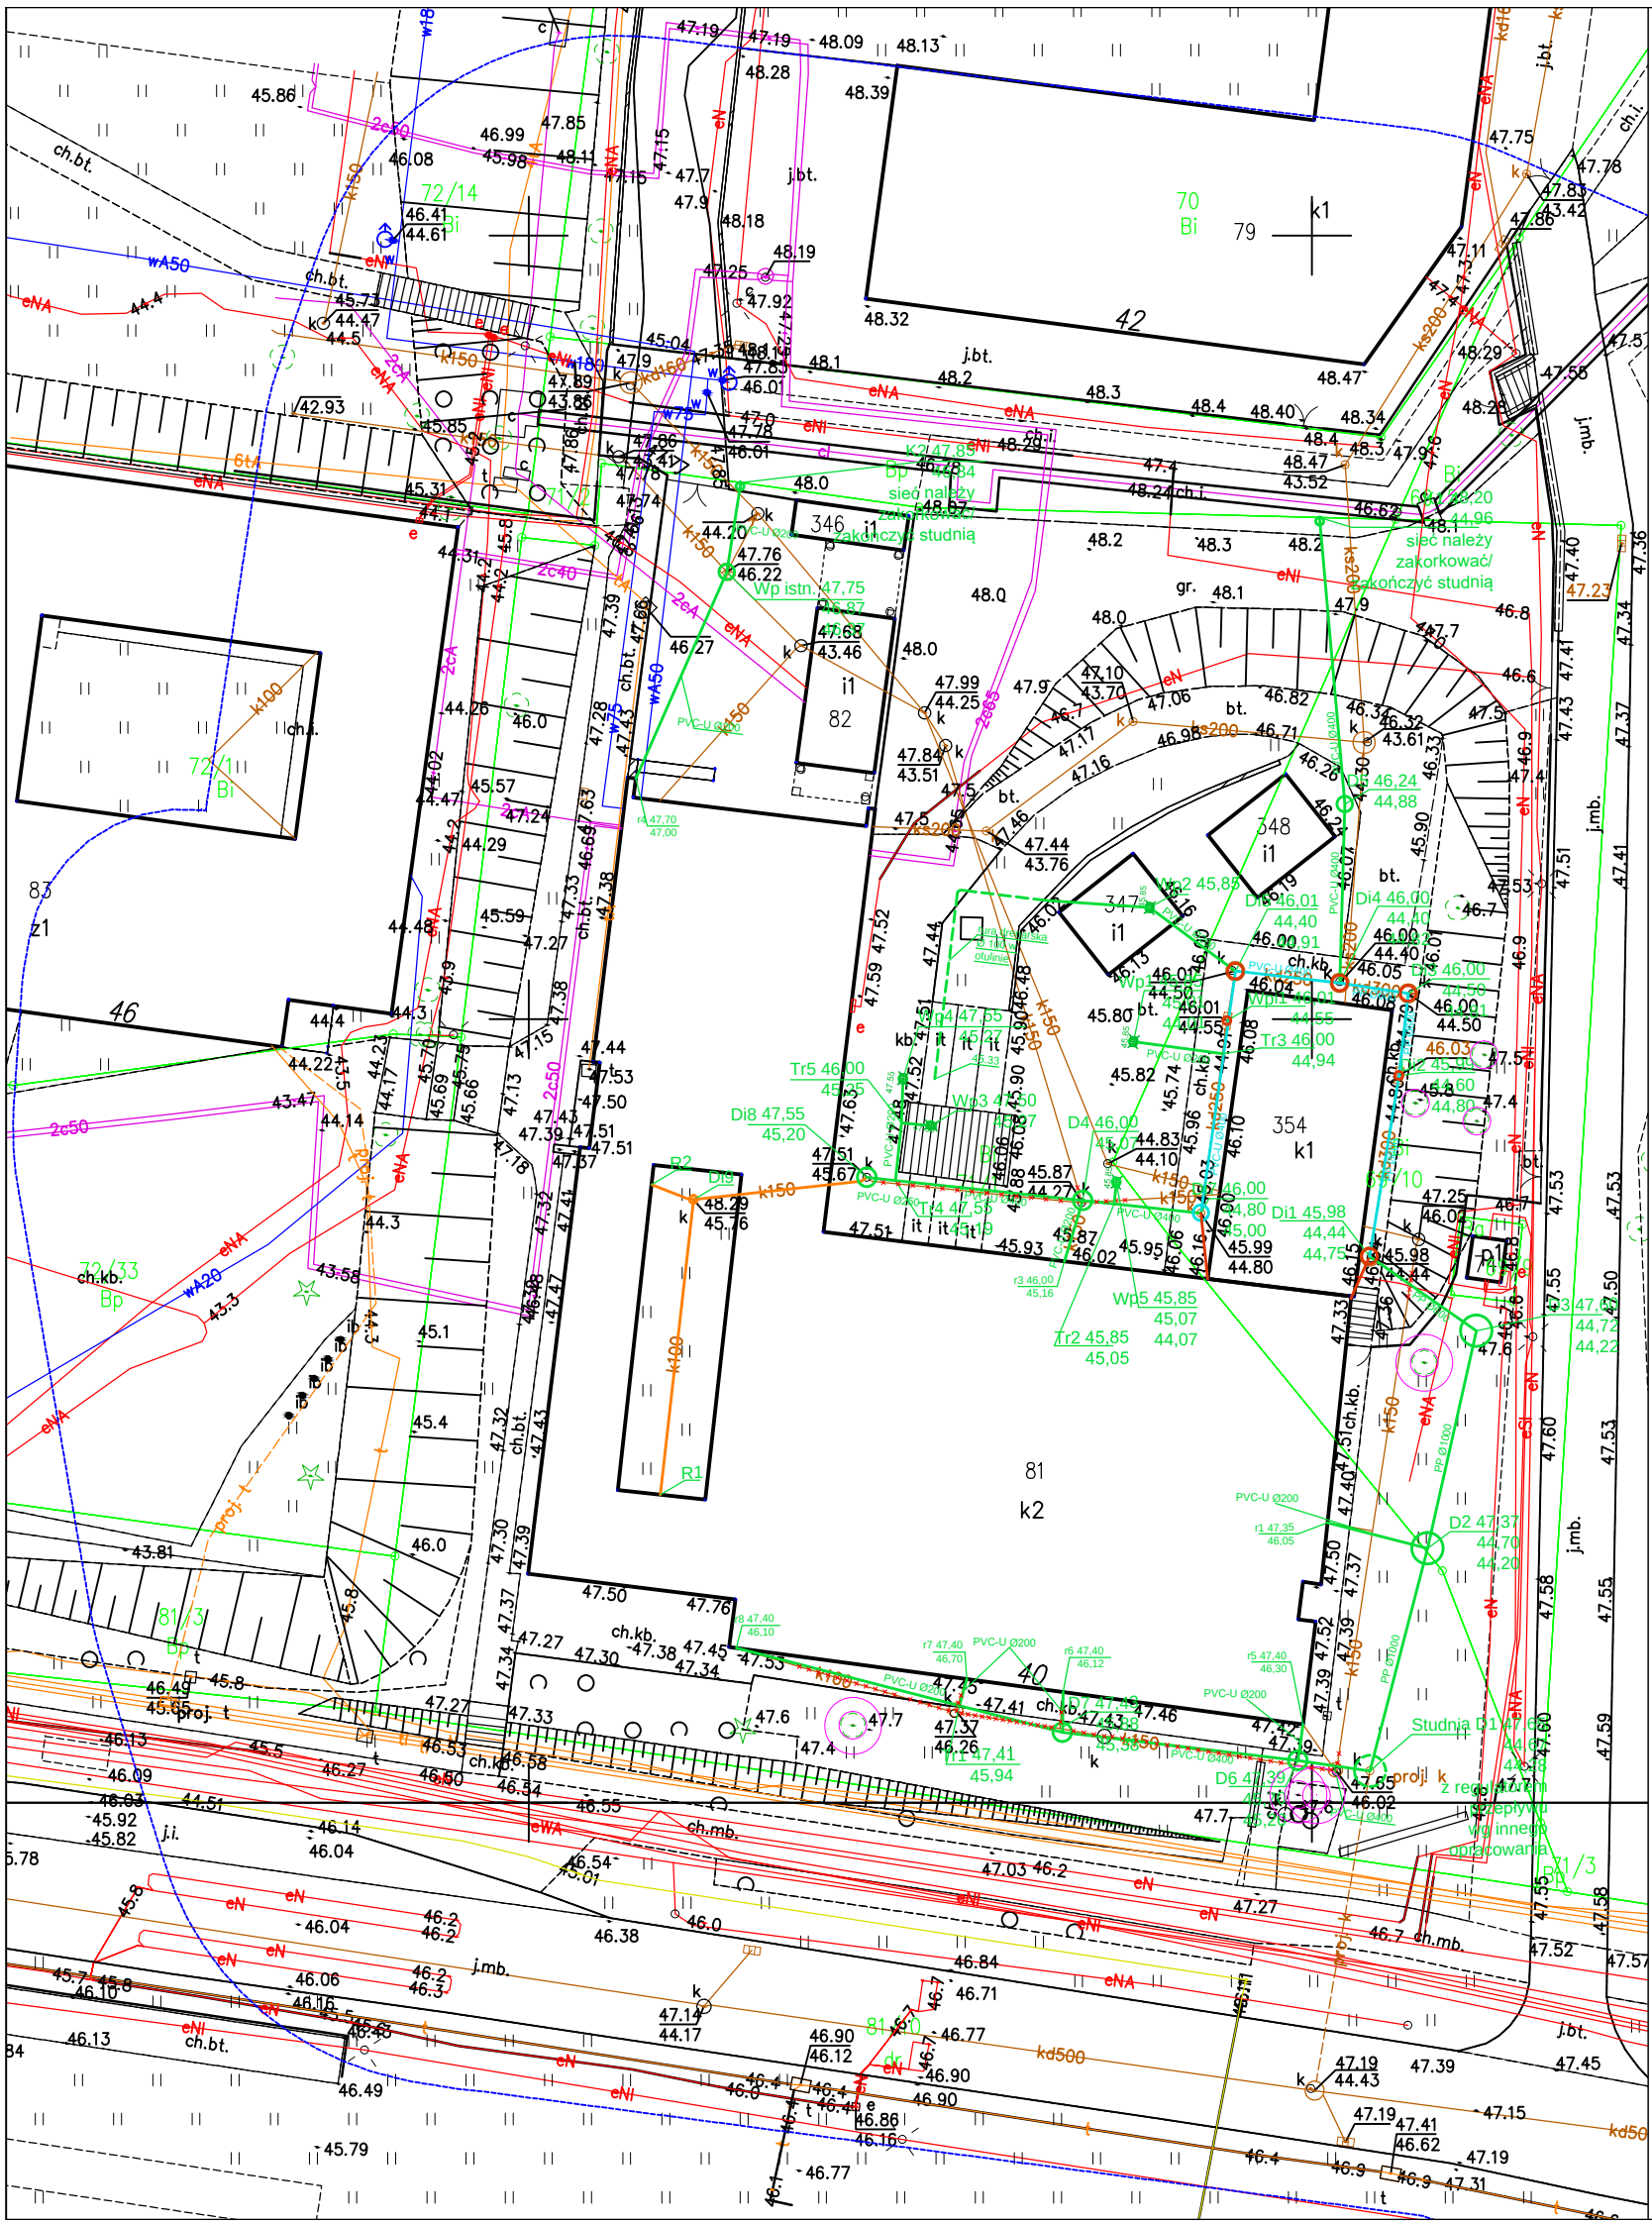

- LEGENDA:**
- GRANICA OPRACOWANIA**
- NAWIERZCHNIA JEZDNI**
- 8 cm kostka betonowa szara typ: "BEHATON"
 - 5 cm podsypka cem-piaskowa
 - 7 cm podbudowa zasadnicza 0-31,5 mm
 - 13 cm podbudowa zasadnicza 31,5-63 mm
 - 15 cm warstwa odsączająca z piasku
- NAWIERZCHNIA CHODNIKÓW**
- 6 cm płyty betonowe szara typ: "35x35 cm"
 - 5 cm podsypka cem-piaskowa
 - 10 cm podbudowa zasadnicza 0-31,5 mm
 - 15 cm warstwa odsączająca z piasku
- NAWIERZCHNIA MIEJSC POSTOJOWYCH**
- 8 cm kostka betonowa szara typ: "BEHATON"
 - 5 cm podsypka cem-piaskowa
 - 15 cm podbudowa zasadnicza 0-31,5 mm
 - 15 cm warstwa odsączająca z piasku
- NAWIERZCHNIA TRAWNIKÓW**
- KRAWIEŻNIK BETONOWY**
- 15 x 30
 - 8 x 30
- PROJEKTOWANY WPUST DESZCZOWY**
- RZEDNE ISTNIEJĄCE**
- RZEDNE PROJEKTOWANE**
- ISTNIEJĄCA SIEĆ KANALIZACJI DESZCZOWEJ DO RENOWACJI BEZWYKOPOWEJ NA ODCINKU (D18 - D19, D19 - R2, D19 - R1) WRAZ Z STUDNIAMI, L = 32,23 m**
- ISTNIEJĄCA SIEĆ KANALIZACJI DESZCZOWEJ DO POZOSTAWIENIA**
- ISTNIEJĄCA SIEĆ KANALIZACJI DESZCZOWEJ DO PRZEBUDOWY NA ODCINKU D11 - D14 (WYMIANA NA RURĘ PP Ø600 L = 21,40 m)**
- D14 - D17 (WYMIANA NA RURĘ PVC-U Ø400 L = 22,30 m)**
- PROJEKTOWANA SIEĆ KANALIZACJI DESZCZOWEJ**
- PROJEKTOWANA STUDNIA BETONOWA Ø2000 SIECI KANALIZACJI DESZCZOWEJ WEDŁUG INNEGO OPRACOWANIA**
- PROJEKTOWANA STUDNIA BETONOWA Ø2000 SIECI KANALIZACJI DESZCZOWEJ**
- PROJEKTOWANA STUDNIA BETONOWA Ø1200 SIECI KANALIZACJI DESZCZOWEJ**
- ISTNIEJĄCA STUDNIA BETONOWA SIECI KANALIZACJI DESZCZOWEJ DO PRZEBUDOWY NA STUDNIĘ Ø 1000**
- ISTNIEJĄCA STUDNIA BETONOWA Ø1200 SIECI KANALIZACJI DESZCZOWEJ (DNO STUDNI DO ZABETONOWANIA D11, D12, D13, D14, D15, Wp11, D17)**
- ISTNIEJĄCE FRAGMENTY SIECI KANALIZACJI DESZCZOWEJ DO LIKWIDACJI**
- ISTNIEJĄCE DRZEWO**

USŁUGI PROJEKTOWE w BUDOWNICTWIE Maciej Michalski - Toruń, Szosa Chełmińska 134A/16		
INWESTYCJA:	Zagospodarowanie terenu patio Wydziału Sztuk Pięknych UMK w Toruniu polegające na budowie: budynku gospodarczego, wiaty, murów oporowych, utwardzenia nawierzchni, odwodnienia i instalacji elektrycznej.	
DZIAŁKI:	04301_1.0023.69/10; 04301_1.0023.71/1;	
INWESTOR:	UNIwersytet Mikołaja Kopernika w Toruniu ul. Gagarina 11; 87-100 Toruń	
PROJEKT ZAGOSPODAROWANIA TERENU		
BRANŻA:	IMIĘ I NAZWISKO	PODPIS:
OPRACOWAŁ:	mgr inż. Bartosz Kretkowski uprawnienia KUP/0050/POOS/005 do projektowania bez ograniczeń w specjalności instalacyjnej	
	mgr inż. Jan Kretkowski uprawnienia GP.I. 7342/140/TO/92 w specjalności instalacyjno - inżynieryjnej	
SPRAWDZIŁ:		
STADIUM:	Projekt Techniczny i Wykonawczy	SKALA: 1:500
DATA:	Marzec, 2026	NR RYSUNKU: PT br. Sanitarna - 1 PZT