


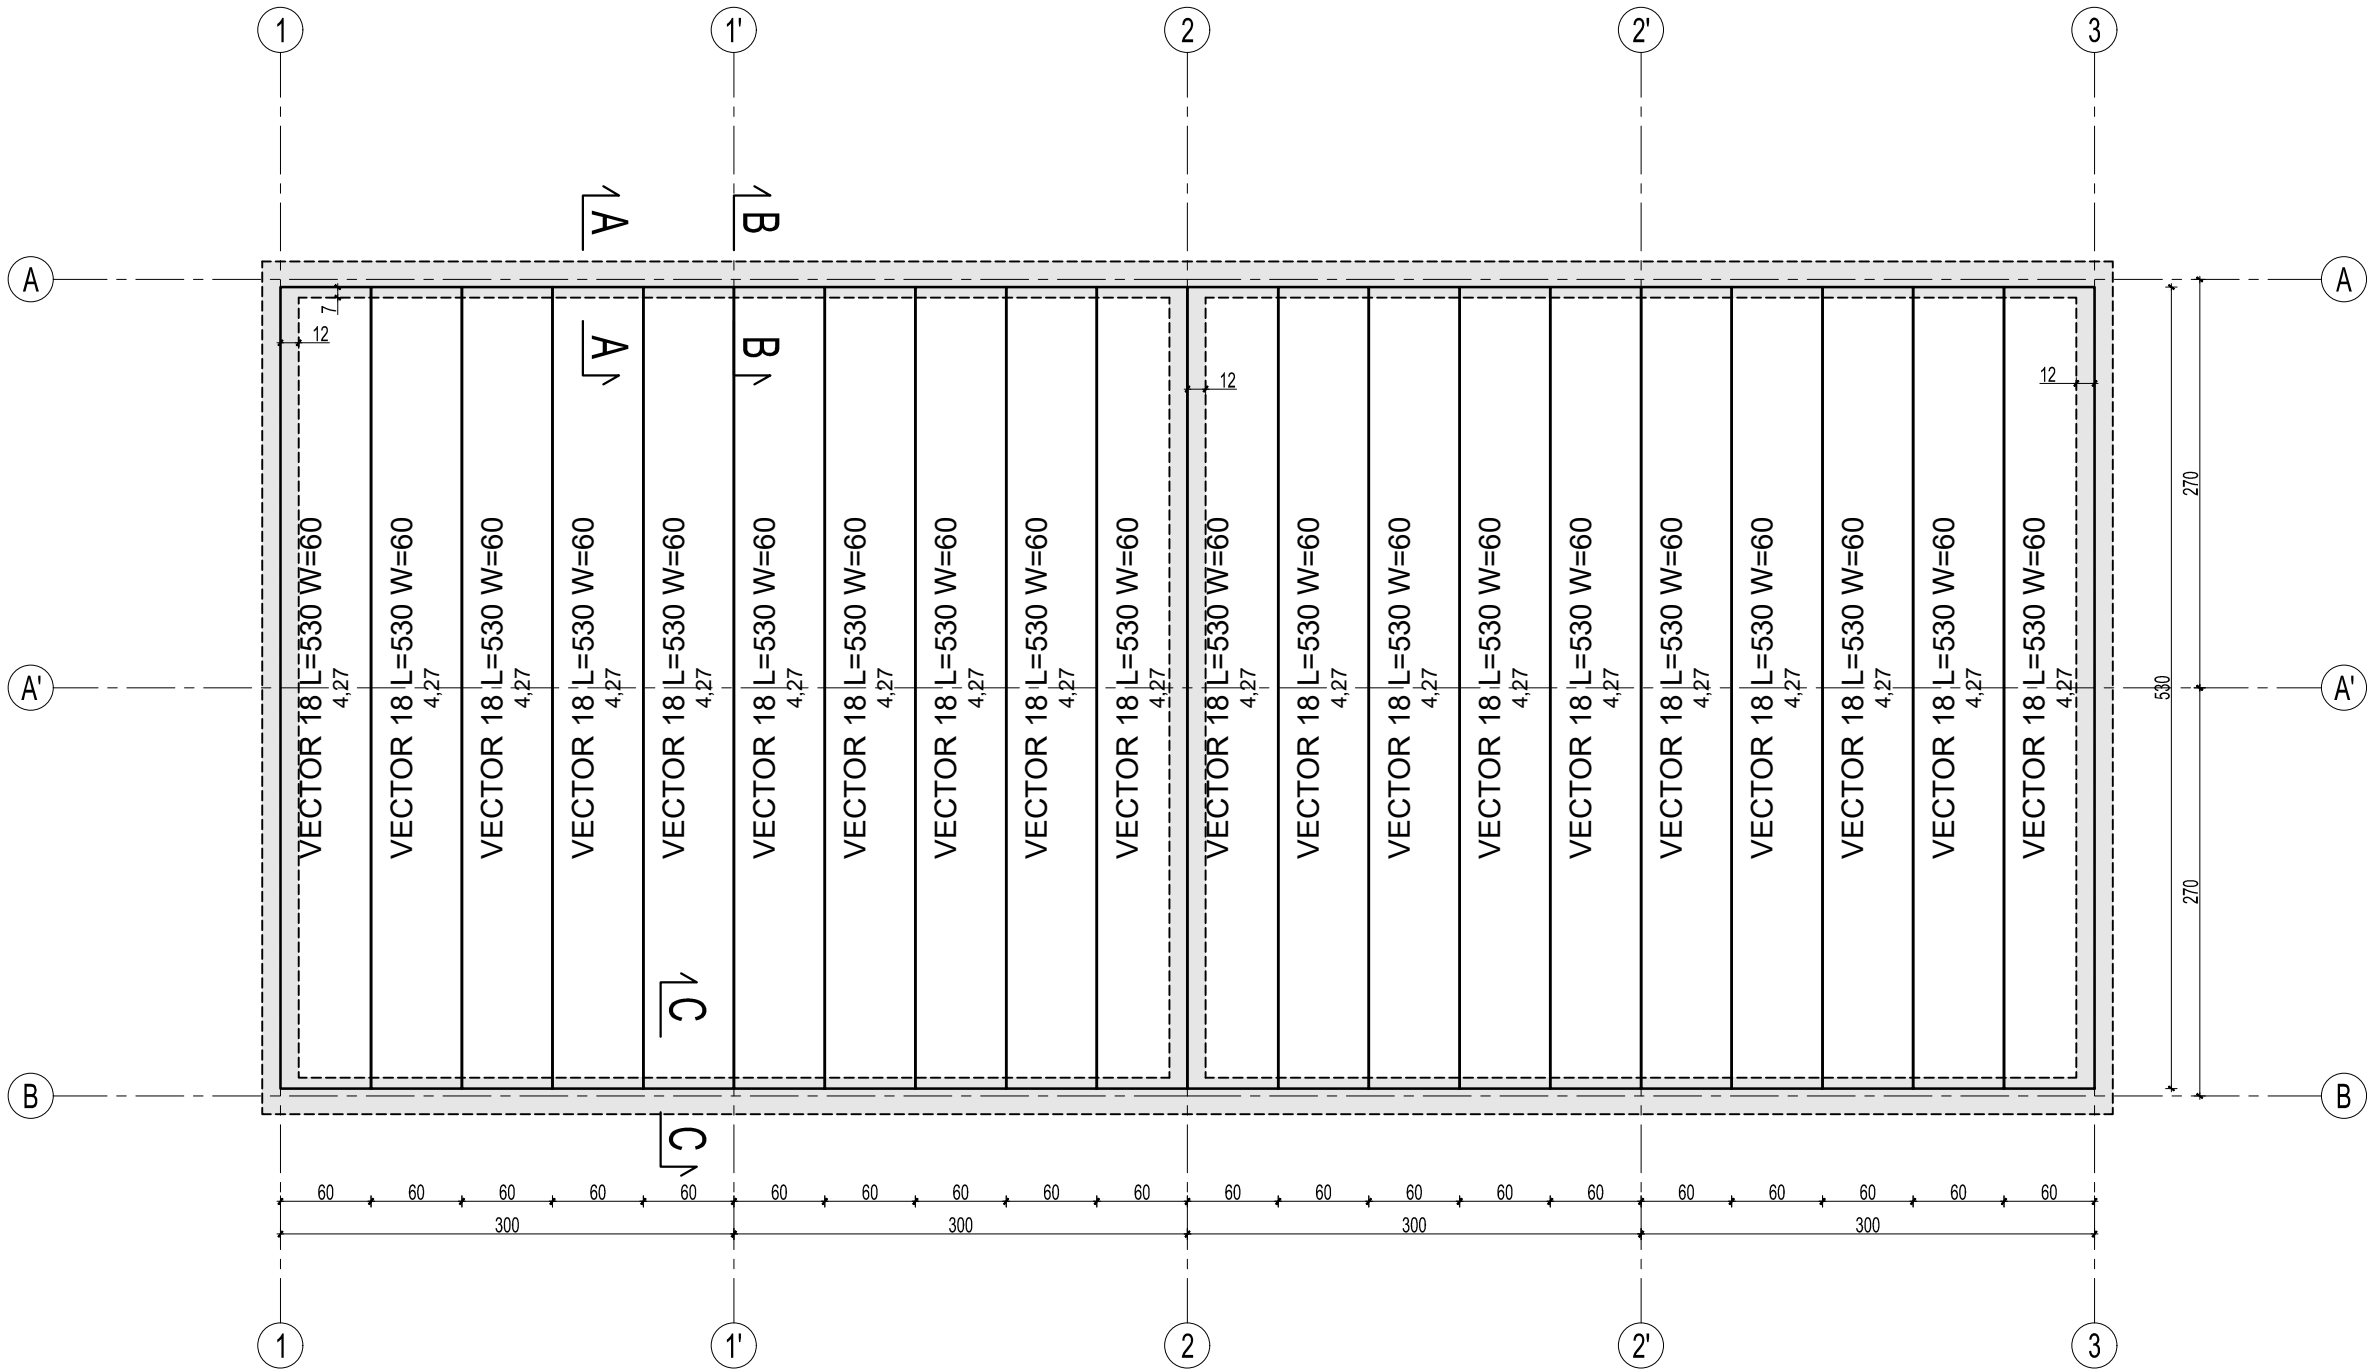

USŁUGI PROJEKTOWE w BUDOWNICTWIE Maciej Michalski - Toruń, Szosa Chelmińska 134A/16			
INWESTYCJA:	Projekt zagospodarowania terenu patio (dziejzica) Wydziału Sztuk Pięknych w Toruniu polegający na budowie budynku gospodarczego, wiaty, murów oporowych, utwardzenia nawierzchni parkingu, małej architektury, odwodnienia i oświetlenia terenu.		
DZIAŁKI:	04301_1.0023.69/10; 04301_1.0023.71/1;		
INWESTOR:	UNIwersytet Mikołaja Kopernika w Toruniu ul. Gagarina 11; 87-100 Toruń		
BUDYNEK GOSPODARCZY - PŁYTY STROPOWE			
BRANŻA:	IMIĘ I NAZWISKO		PODPIS:
ARCHITEKTURA	mgr inż. arch. Rafał Bald PO/KK/189/2008 do projektowania bez ograniczeń w specj. architektonicznej		
	mgr inż. arch. Marek Rudnicki BP-RN-V/137/TO/82 do projektowania bez ograniczeń w specj. architektonicznej		
ARCH. SPR.	mgr inż. Jarosław Małysiak GP.I.7342/26/TO/92 w spec. konstrukcyjno inżynierskiej		
KONSTRUKCJA	Inż. Antoni Witold Kozicki St-692/77 w spec. konstrukcyjno inżynierskiej		
KONSTRUKCJA SPRAWDZAJĄCY	inż. arch. Mikołaj Michalski		
OPRACOWAŁ			
STADIUM:	Projekt techniczny i wykonawczy	SKALA:	1:50
DATA:	Marzec, 2026	NR RYSUNKU:	A-108