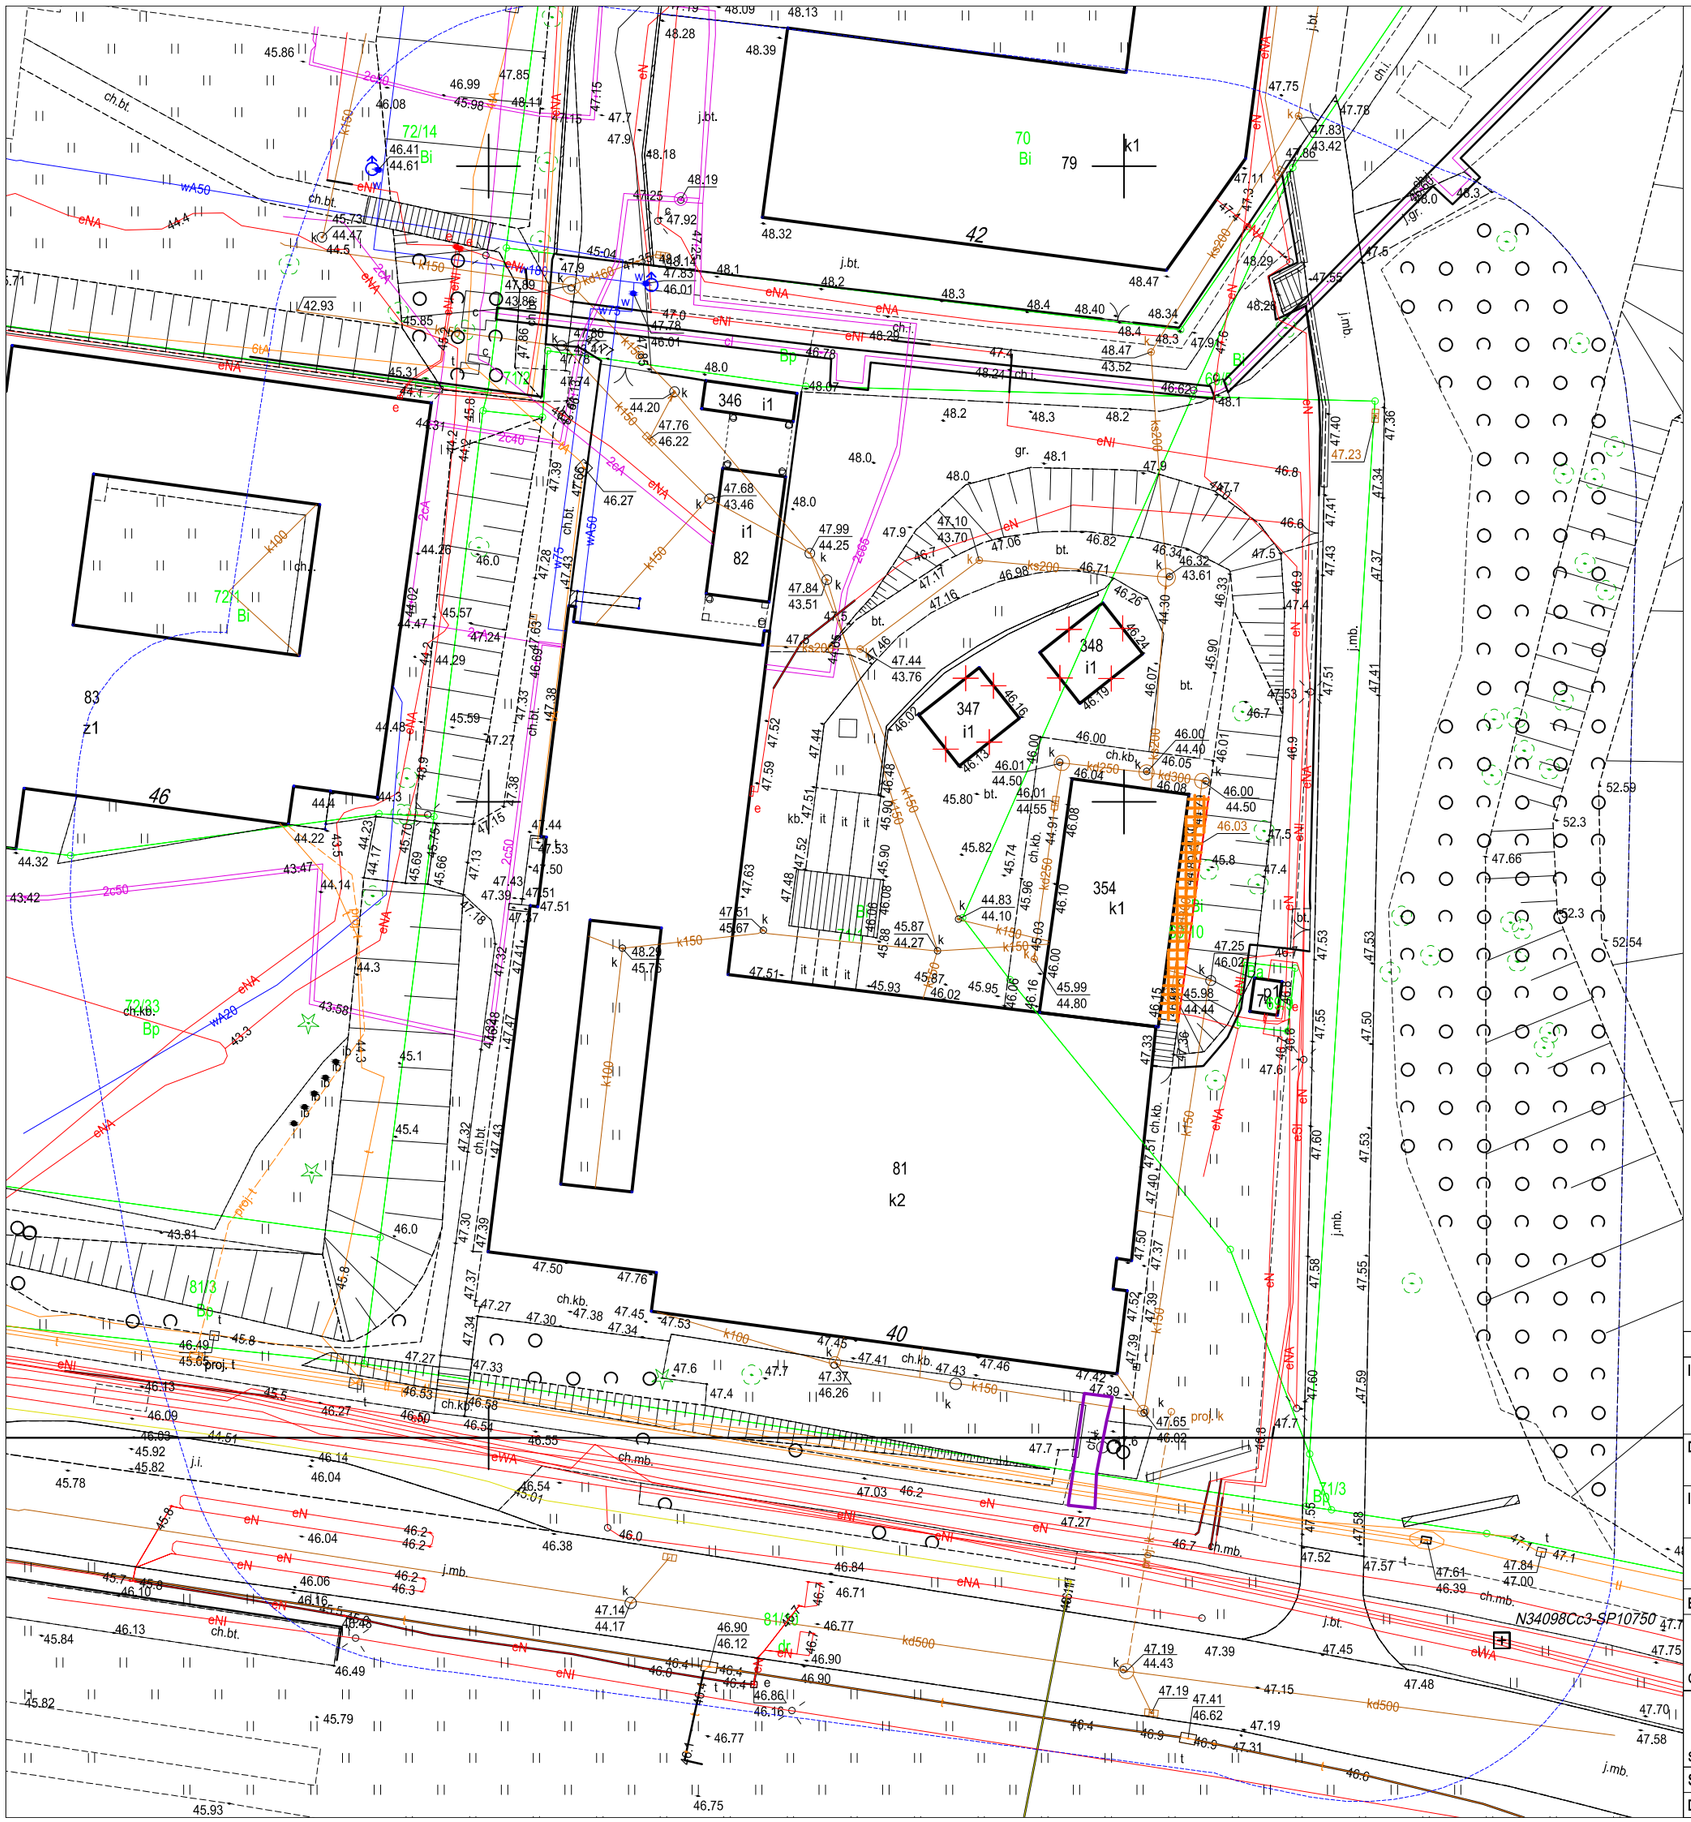


LEGENDA:

ROZBIÓRKI:

27,5 m² — NAWIERZCHNIA CHODNIKÓW Z KOSTKI

18 m — OBRZEŻE BETONOWE

USŁUGI PROJEKTOWE w BUDOWNICTWIE Maciej Michalski - Toruń, Szosa Chełmińska 134A/16

INWESTYCJA:	Zagospodarowanie terenu patio Wydziału Sztuk Pięknych UMK w Toruniu polegające na budowie: budynku gospodarczego, wiaty, murów oporowych, utwardzenia nawierzchni, odwodnienia i instalacji elektrycznej.
DZIAŁKI:	04301_1.0023.69/10; 04301_1.0023.71/1;
INWESTOR:	UNIWERSYTET MIKOŁAJA KOPERNIKA W TORUNIU ul. Gagarina 11; 87-100 Toruń

PROJEKT ZAGOSPODAROWANIA TERENU - zakres rozbiórki nawierzchni chodnika przy budowie kanalizacji deszczowej

BRANŻA:	**IMIĘ I NAZWISKO**		**PODPIS:**
OPRACOWAŁ:	**mgr inż. Bartosz Kretkowski** uprawnienia KUP/0050/POOS/005 do projektowania bez ograniczeń w specjalności instalacyjnej		
SPRAWDZIŁ:	**mgr inż. Jan Kretkowski** uprawnienia GP.I. 7342/140/TO/92 w specjalności instalacyjno - inżynieryjnej		
STADIUM:	Projekt Techniczny i Wykonawczy	**SKALA:**	1:500
DATA:	Marzec, 2026	**NR RYSUNKU:**	PT br. Sanitarna - 11 PZT rozbiórka kostki