
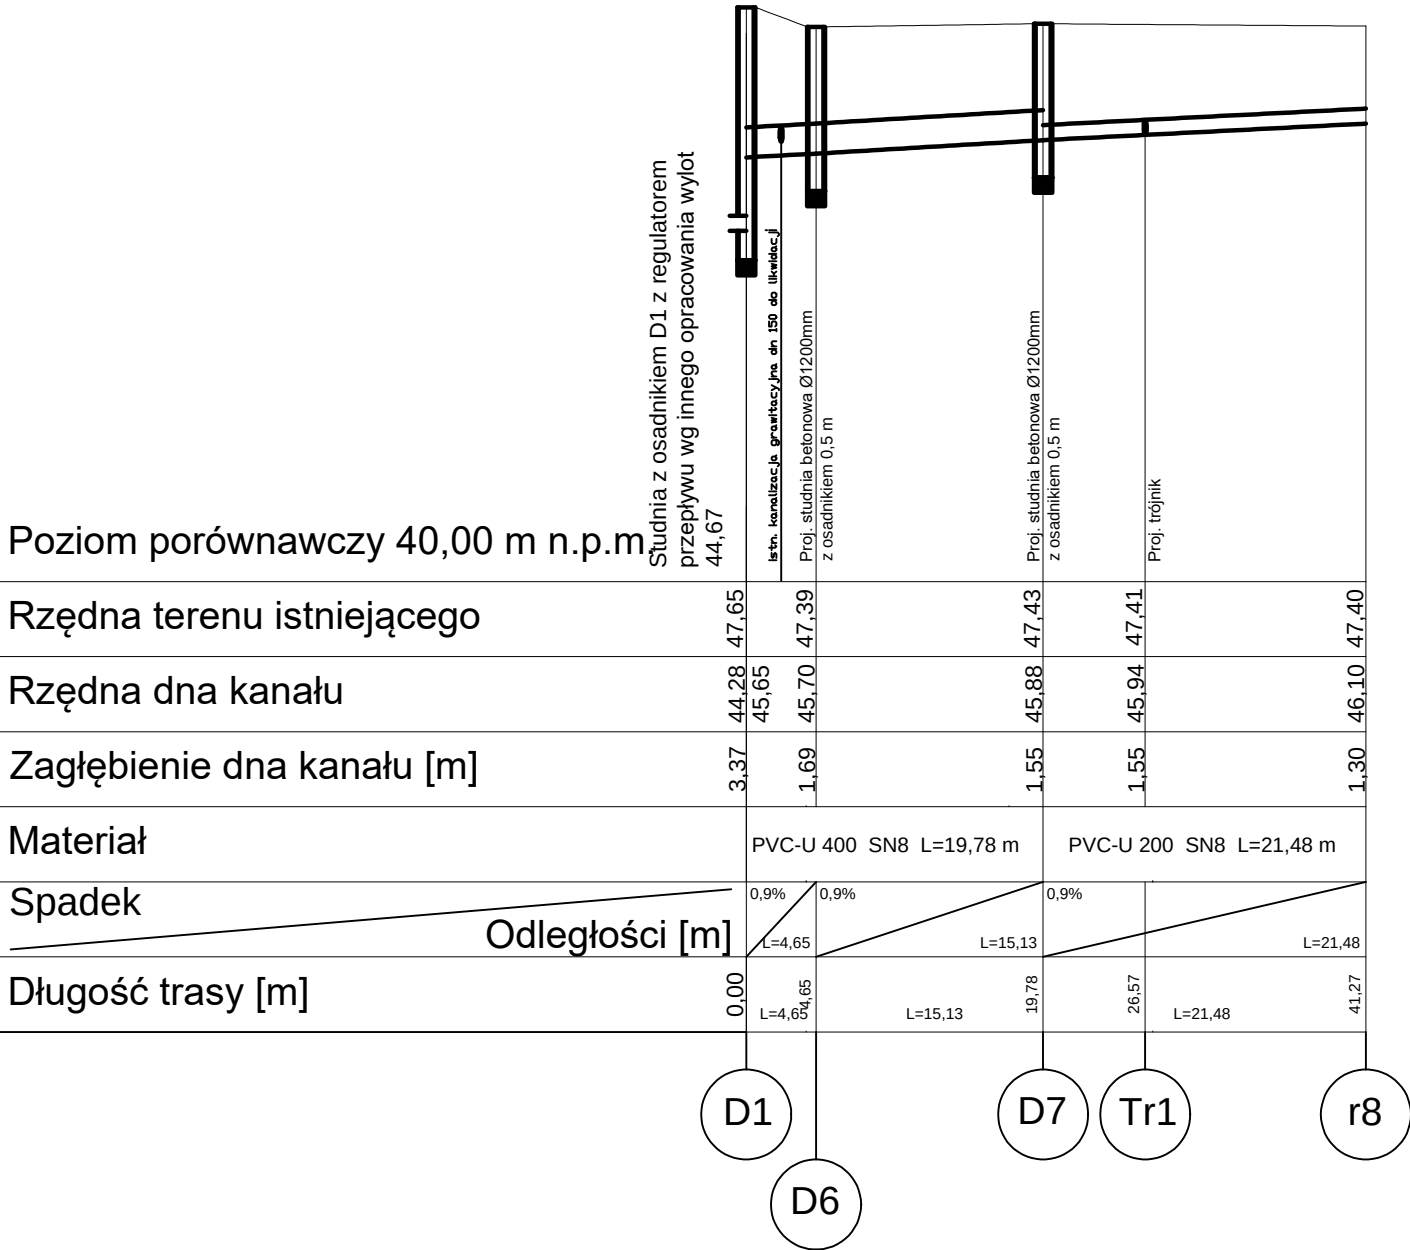
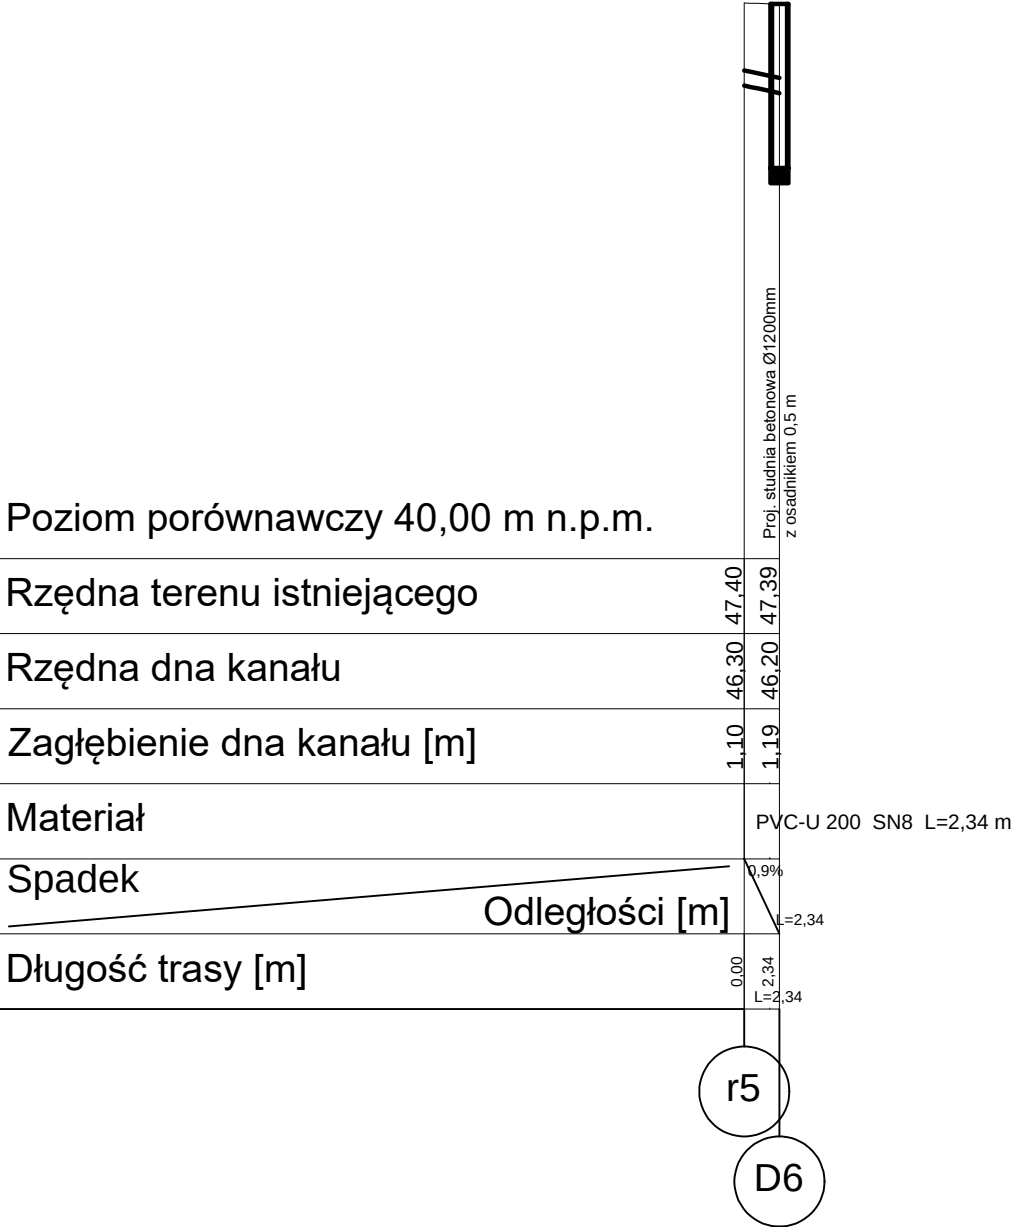


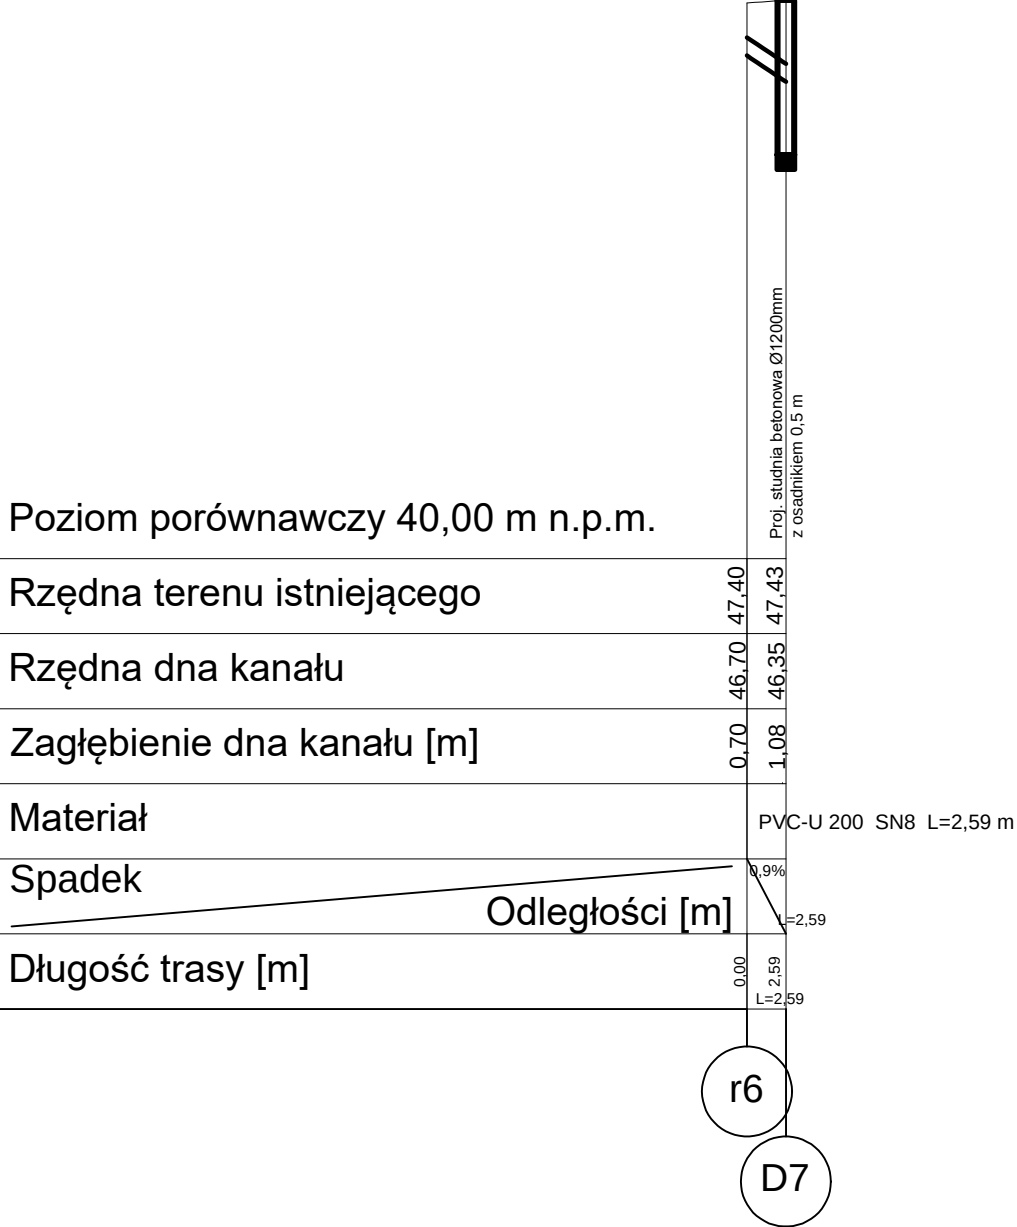

istniejącą sieć będącą w kolizji z projektowaną siecią należy usunąć z gruntu na szerokości wykopu i szczelnie zaślepić z każdej strony.

USŁUGI PROJEKTOWE w BUDOWNICTWIE Maciej Michalski - Toruń, Szosa Chelmińska 134A/16		
INWESTYCJA:	Zagospodarowanie terenu patio Wydziału Sztuk Pięknych UMK w Toruniu polegające na budowie: budynku gospodarczego, wiaty, murów oporowych, utwardzenia nawierzchni, odwodnienia i instalacji elektrycznej.	
DZIAŁKI:	04301_1.0023.69/10; 04301_1.0023.71/1;	
INWESTOR:	UNIwersytet MIKOŁAJA KOPERNIKA w TORUNIU ul. Gagarina 11; 87-100 Toruń	
PROFIL SIECI KANALIZACJI DESZCZOWEJ		
BRANŻA:	IMIĘ I NAZWISKO	PODPIS:
OPRACOWAŁ:	mgr inż. Bartosz Kretkowski uprawnienia KUP/0050/POOS/005 do projektowania bez ograniczeń w specjalności instalacyjnej	
	mgr inż. Jan Kretkowski uprawnienia GP.I. 7342/140/TO/92 w specjalności instalacyjno - inżynieryjnej	
SPRAWDZIŁ:		
STADIUM:	Projekt Techniczny i Wykonawczy	SKALA:
DATA:	Marzec, 2026	NR RYSUNKU: PT br. Sanitarna - 5 PROFIL